



## pracownia projektowa

Portal-PP Sp. z o.o. Spółka Komandytowa  
70-300 Szczecin, ul. Bł. Królowej Jadwigi 47/9,  
tel: 695 15 15 42, 091 81 22 199, biuro@portal-pp.pl

## PROJEKT BUDOWLANO - WYKONAWCZY

### Inwentaryzacja

temat inwestycji:

**PROJEKT BUDOWLANO - WYKONAWCZY ROZBUDOWY I PRZEBUDOWY BUDYNKU UŻYTECZNOŚCI PUBLICZNEJ O FUNKCJI MUZEUM WRAZ Z ZAGOSPODAROWANIEM TERENU ORAZ NIEZBĘDĄ INFRASTRUKTURĄ TECHNICZNĄ W RAMACH ZADANIA INWESTYCYJNEGO "MODERNIZACJA BUDYNKU NR 59 NA POTRZEBY ODDZIAŁU ZAMIEJSCOWEGO MUZEUM SIŁ POWIETRZNYCH W KOSZALINIE"**

adres inwestycji:

ul. Wojska Polskiego, dz. nr 398/3; Koszalin  
zjazd z działki drogowej 397 (ul. Wojska Polskiego)  
infrastruktura w działkach: 398/3, 398/4, dr.397

inwestor:

Muzeum Sił Powietrznych w Dęblinie  
ul. Dywizjonu 302 nr 12, 08-521 Dęblin

projektant:

mgr inż. arch. Piotr Czujkowski  
upr. nr 49/Sz/2000

opracowali:

mgr inż. arch. Anna Karnicka  
mgr inż. arch. Agnieszka Mietlicka

sprawił:

mgr inż. arch. Anita Wojewoda  
upr. nr 21/ZPOIA/OKK/2010

## **1 SPIS TREŚCI:**

1. Spis treści.
2. Opis inwestycji.
  - 2.1 Przedmiot opracowania.
  - 2.2 Nazwa inwestora.
  - 2.3 Nazwa inwestycji.
  - 2.4 Adres inwestycji.
  - 2.5 Podstawa opracowania.
3. Część rysunkowa, spis rysunków.

### **INWENTARYZACJA**

nr rys.	nazwa rys.	skala
I1	Zagospodarowanie terenu	1:500
I2	Rzut parteru	1:100
I3	Przekroje	1:100
I4	Elewacje	1:100

## **2. OPIS INWESTYCJI**

### **2.1 PRZEDMIOT OPRACOWANIA**

Przedmiotem opracowania jest inwentaryzacja istniejącego budynku Muzeum Obrony Przeciwlotniczej na potrzeby projektu budowlano-wykonawczego rozbudowy i przebudowy wraz z zagospodarowaniem terenu oraz niezbędną infrastrukturą techniczną w ramach zadania inwestycyjnego "Modernizacja budynku nr 59 na potrzeby oddziału zamiejscowego Muzeum Sił Powietrznych w Koszalinie" w ramach zadania inwestycyjnego "Modernizacja budynku nr 59 na potrzeby oddziału zamiejscowego Muzeum Sił Powietrznych w Koszalinie" zlokalizowanego przy ulicy Wojska Polskiego w Koszalinie (dz. nr 398/3 obręb 0028).

### **2.2 NAZWA INWESTORA**

Muzeum Sił Powietrznych w Dęblinie  
ul. Dywizjonu 302 nr 12, 08-521 Dęblin

### **2.3 NAZWA INWESTYCJI**

Projekt budowlano-wykonawczy rozbudowy i przebudowy budynku użyteczności publicznej o funkcji muzeum wraz z zagospodarowaniem terenu oraz niezbędną infrastrukturą techniczną w ramach zadania inwestycyjnego "Modernizacja budynku nr 59 na potrzeby oddziału zamiejscowego Muzeum Sił Powietrznych w Koszalinie".

### **2.4 ADRES INWESTYCJI**

ul. Wojska Polskiego, dz. nr 398/3; Koszalin  
zjazd z drogi 397 (ul. Wojska Polskiego)  
infrastruktura w działkach: 398/3, 398/4 (teren zamknięty MON), dr.397

### **2.5 PODSTAWA OPRACOWANIA**

- koncepcja dostarczona przez inwestora,
- upoważnienie wystawione przez inwestora,
- inwentaryzacja budynku,
- mapa do celów projektowych,
- aktualne normy i przepisy,
- wytyczne decyzji o warunkach zabudowy,
- techniczne warunki przyłączenia wydane przez gestorów i zarządców sieci, załączone w odpowiednich opracowaniach branżowych,
- oświadczenie zarządcy drogi o możliwości połączenia działki z drogą publiczną.

Koszalin  
dz. nr 398/3

Eqz. pojedynczy

KOPIA

Skala 1:500


Regionalny Zarząd Infrastruktury  
Szczecin

DEWK RND 33/17

Wydano w celu wykonania prac  
gospodarczych z terenów własnych

nr 51/1/13

Gr. 1.

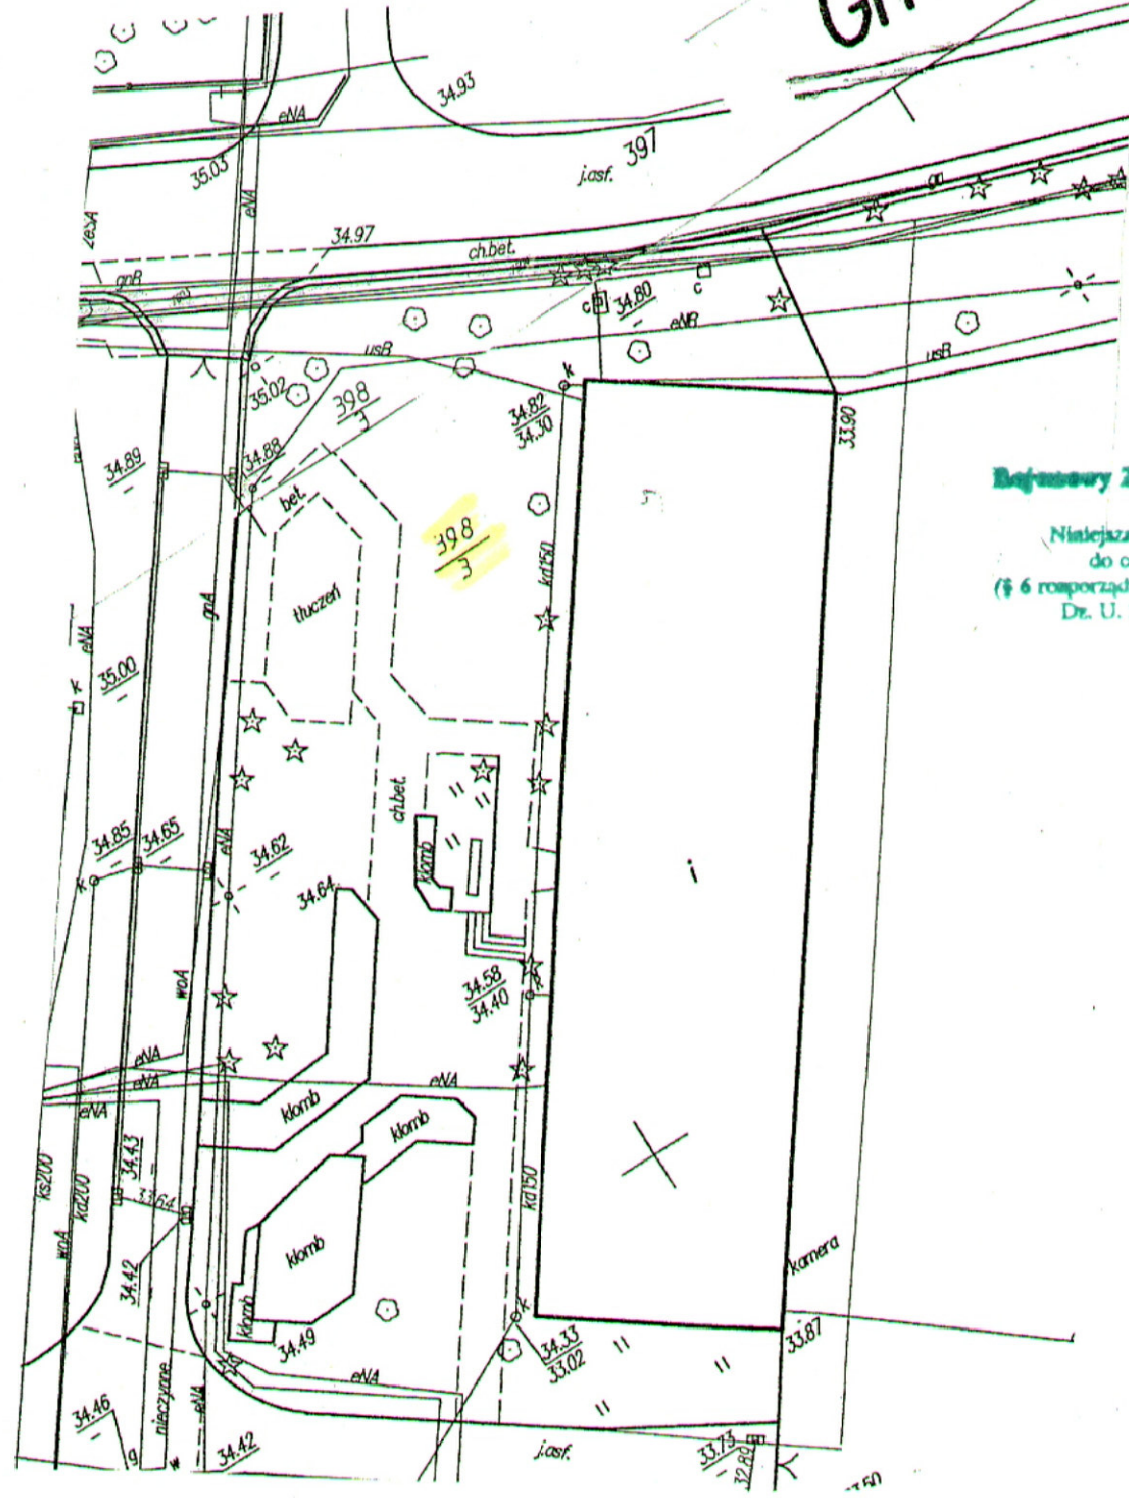

Regionalny Zarząd Infrastruktury  
Szczecin

Niniejsza mapa nie może służyć  
do celów projektowych  
(§ 6 rozporządzenia MGPiB z 21.02.1995 r.  
Dz. U. 25 z 1995 r. poz. 133)

portal | pracownia projektowa

Portal-PP Sp. z o.o. Spółka Komandytowa  
70-300 Szczecin, ul. Bł. Królowej Jadwigi 47/9,  
tel: 695 15 15 42, 091 81 22 199, biuro@portal-pp.pl  
www.portal-pp.pl

INWENTARYZACJA DLA PROJEKTU  
ROZBUDOWY BUDYNKU UŻYTECZNOŚCI  
PUBLICZNEJ O FUNKCJI MUZEUM  
WRAZ Z ZAGOSPODAROWANIEM TERENU  
ORAZ NIEZBĘDNĄ INFRASTRUKTURĄ  
TECHNICZNĄ W RAMACH ZADANIA  
INWESTYCYJNEGO  
"MODERNIZACJA BUDYNKU NR 59  
NA POTRZEBY ODDZIAŁU ZAMIEJSCOWEGO  
MUZEUM SIŁ POWIETRZNYCH W KOSZALINIE"

temat

ul. Wojska Polskiego, dz. nr 398/3; Koszalin  
zjazd z drogi 397 (ul. Wojska Polskiego)  
infrastruktura w działkach: 398/3, dr.397  
adres inwestycji

Muzeum Sił Powietrznych w Dęblinie  
ul. Dywizjonu 302 nr 12, 08-521 Dęblin  
inwestor

mgr inż. arch. Piotr Czujkowski  
upr. nr 49/Sz/2000  
projektant

mgr inż. arch. Agnieszka Mietticka  
zespół projektowy

mgr inż. arch. Anita Wojewoda  
upr. nr 21/ZPOIA/OKK/2010  
sprawdzający

ISTNIEJĄCE  
ZAGOSPODAROWANIE TERENU

rysunek

architektura 1:500  
branża skala


inwentaryzacja Szczecin, 05.2013  
faza data

11

nr rysunku

UWAGA:

Kopiowanie, publikacje oraz wszelkie inne formy wykorzystania projektu  
bez zgody autorów będą naruszeniem przepisów wynikających  
z Ustawy z dnia 4.02.1994 r. o prawie autorskim i prawach pokrewnych .

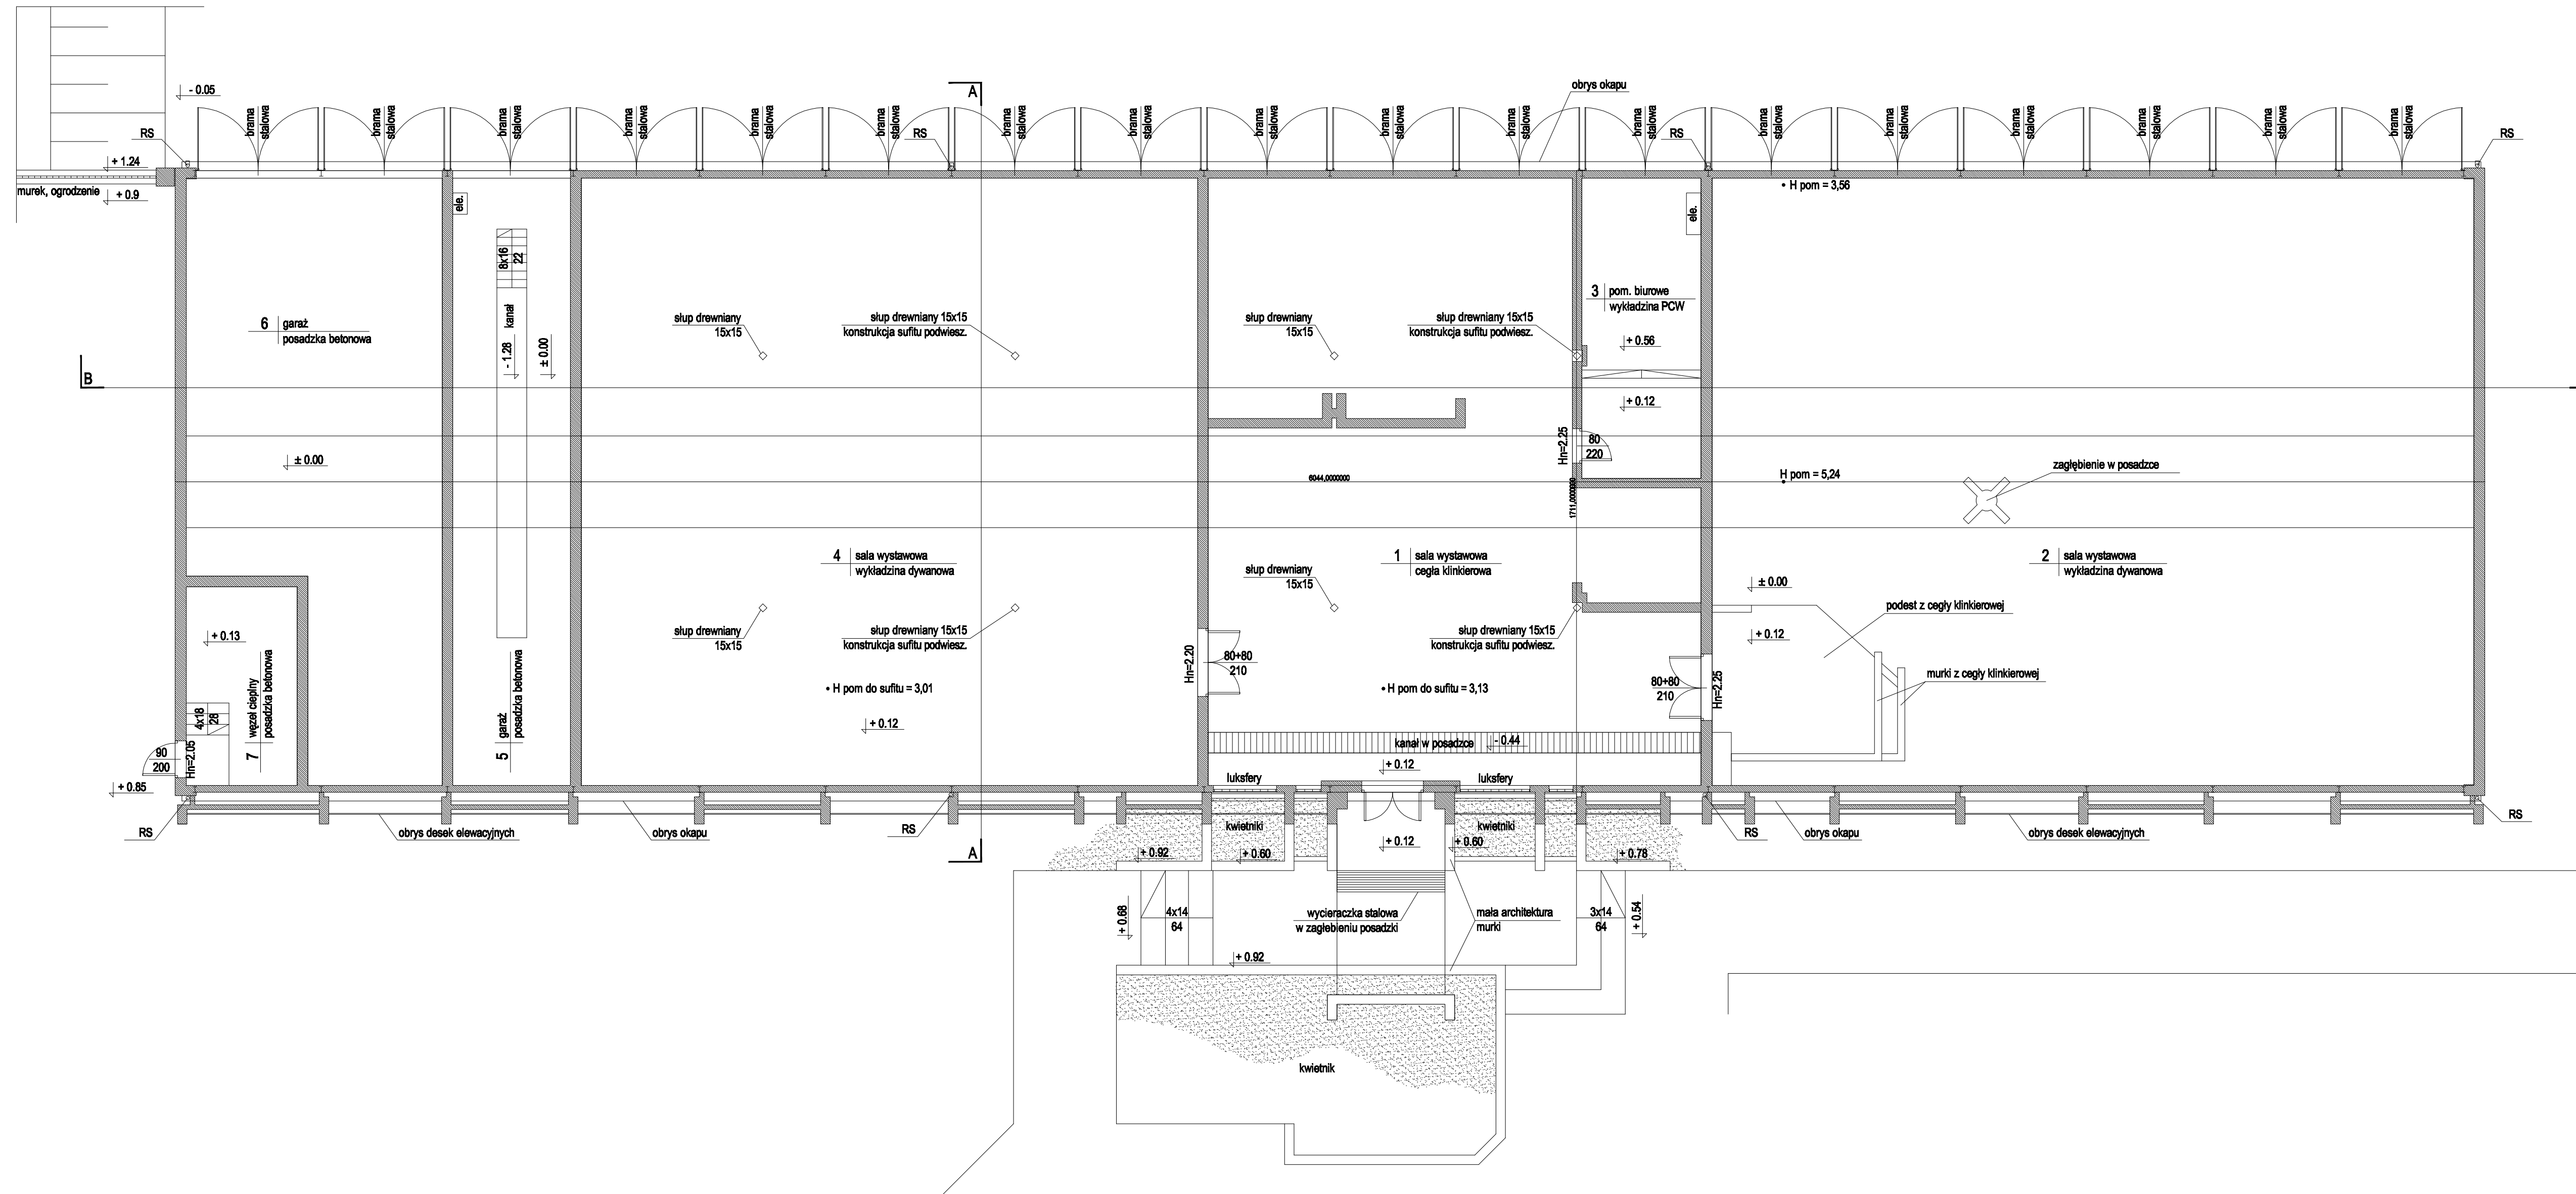

INWENTARYZACJA DLA PROJEKTU  
 ROZBUDOWY BUDYNKU UŻYTECZNOŚCI  
 PUBLICZNEJ O FUNKCJI MUZEUM  
 WRAZ Z ZAGOSPODAROWANIEM TERENU  
 ORAZ NIEZBĘDNA INFRASTRUKTURA  
 TECHNICZNA W RAMACH ZADANIA  
 INWESTYCYJNEGO  
 "MODERNIZACJA BUDYNKU NR 59  
 NA POTRZEBY ODDZIAŁU ZAMIEJSCOWEGO  
 MUZEUM SIŁ POWIETRZNYCH W KOSZALINIE"  
 temat

ul. Wojska Polskiego, dz. nr 398/3; Koszalin  
 zjazd z działki drogowej 397 (ul. Wojska Polskiego)  
 infrastruktura w działkach: 398/3, dr.397  
 adres inwestycji

Muzeum Sił Powietrznych w Dęblinie  
 ul. Dywizjonu 302 nr 12, 08-521 Dęblin  
 inwestor



mgr inż. arch. Piotr Czujkowski  
 upr. nr 49/Sz/2000  
 projektant

mgr inż. arch. Agnieszka Mietlicka  
 zespół projektowy

mgr inż. arch. Anita Wojewoda  
 upr. nr 21/ZPOIA/OKK/2010  
 sprawdzający

**RZUT PARTERU**  
 rysunek architektura 1:100  
 branża skala  
 inwentaryzacja Szczecin, 05.2013  
 data data  
**12**  
 nr rysunku

UWAGA:  
 Kopiuwanie, publikacja oraz wszelkie inne formy wykorzystania projektu  
 bez zgody autorów będą naruszeniem przepisów wynikających  
 z Ustawy z dnia 4.02.1994 r. o prawie autorskim i prawach pokrewnych.

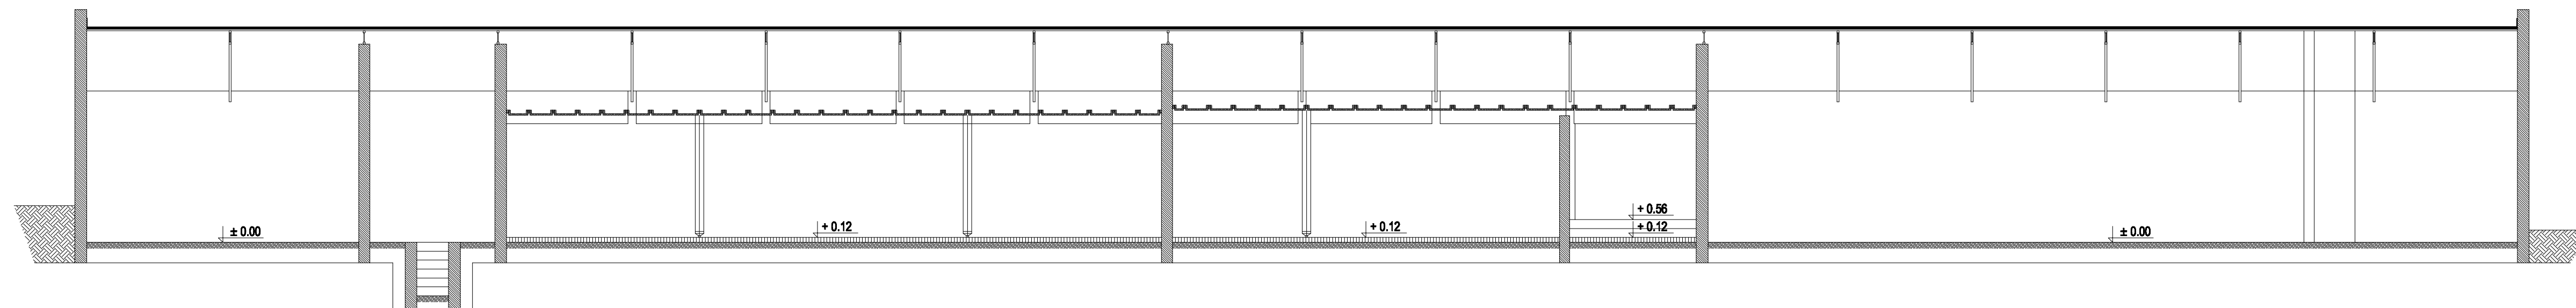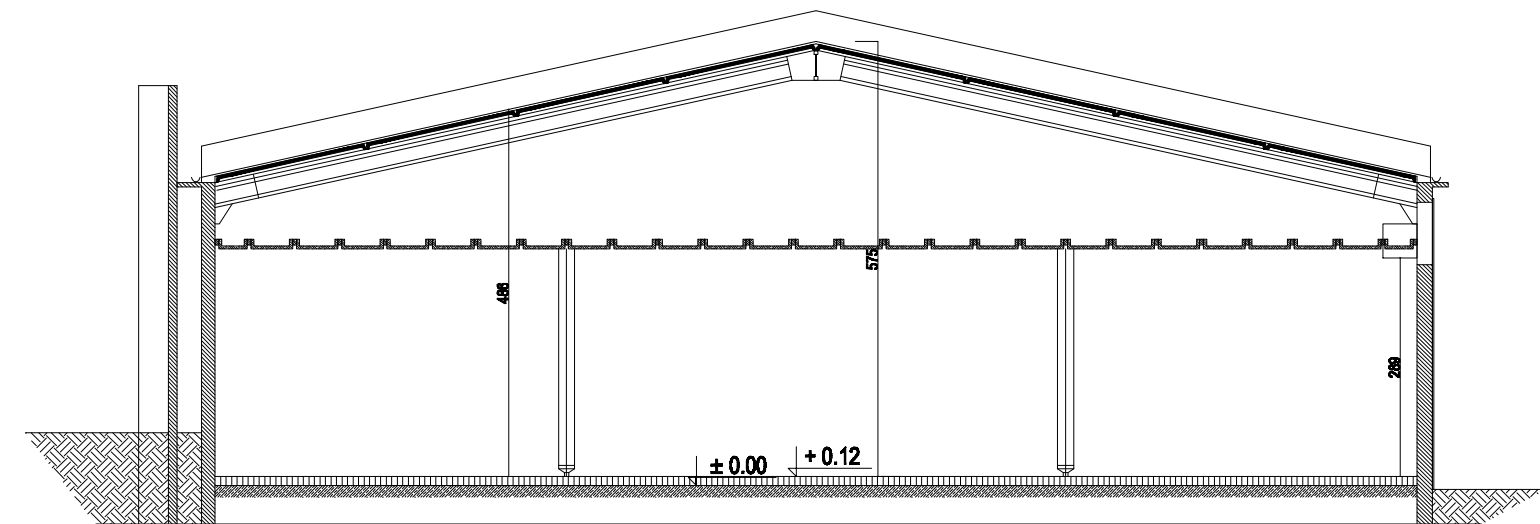

INWENTARYZACJA DLA PROJEKTU  
ROZBUDOWY BUDYNKU UŻYTECZNOŚCI  
PUBLICZNEJ O FUNKCJI MUZEUM  
WRAZ Z ZAGOSPODAROWANIEM TERENU  
ORAZ NIEZBĘDNĄ INFRASTRUKTURĄ  
TECHNICZNĄ W RAMACH ZADANIA  
INWESTYCYJNEGO  
"MODERNIZACJA BUDYNKU NR 59  
NA POTRZEBY Oddziału Zamiejscowego  
MUZEUM SIŁ POWIETRZNYCH W KOSZALINIE"

temat

ul. Wojska Polskiego, dz. nr 398/3; Koszalin  
zjazd z działki drogowej 397 (ul. Wojska Polskiego)  
infrastruktura w działkach: 398/3, dr.397  
adres inwestycji

Muzeum Sił Powietrznych w Dęblinie  
ul. Dywizjonu 302 nr 12, 08-521 Dęblinie  
inwestor

mgr inż. arch. Piotr Czujkowski  
upr. nr 49/Sz/2000  
projektant

mgr inż. arch. Agnieszka Mietlicka  
zespół projektowy

mgr inż. arch. Anita Wojewoda  
upr. nr 21/ZPOIA/OKK/2010  
sprawdzający

### PRZEKRÓJ A-A

rysunek


architektura	skala
branża	1:100
inwentaryzacja	Szczecin, 05.2013
faza	data

13


nr rysunku

UWAGA:  
Kopowanie, publikacja oraz wszelkie inne formy wykorzystania projektu  
bez zgody autorów będą naruszeniem przepisów wynikających  
z Ustawy z dnia 4.02.1994 r. o prawie autorskim i prawach pokrewnych .


ELEWACJA FRONTOWA, PÓŁNOCNO-WSCHODNIA

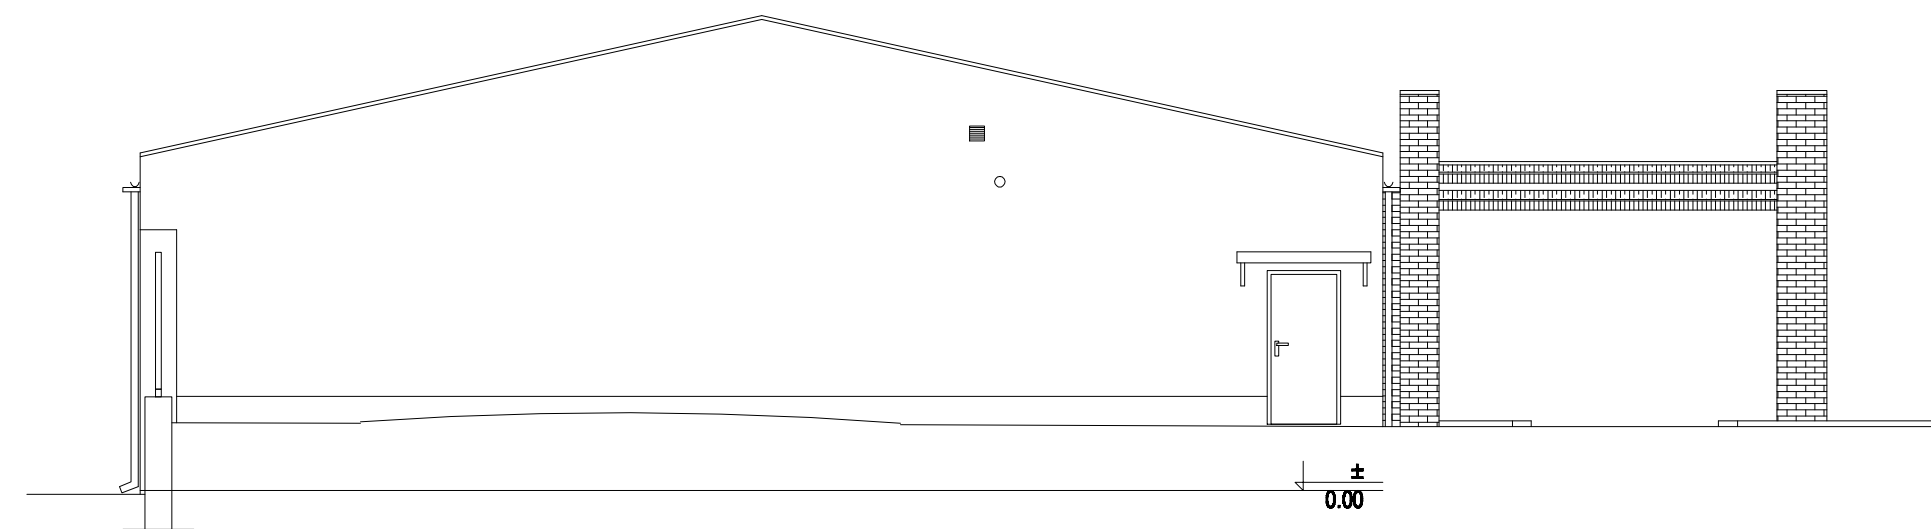


ELEWACJA POŁUDNIOWO-ZACHODNIA

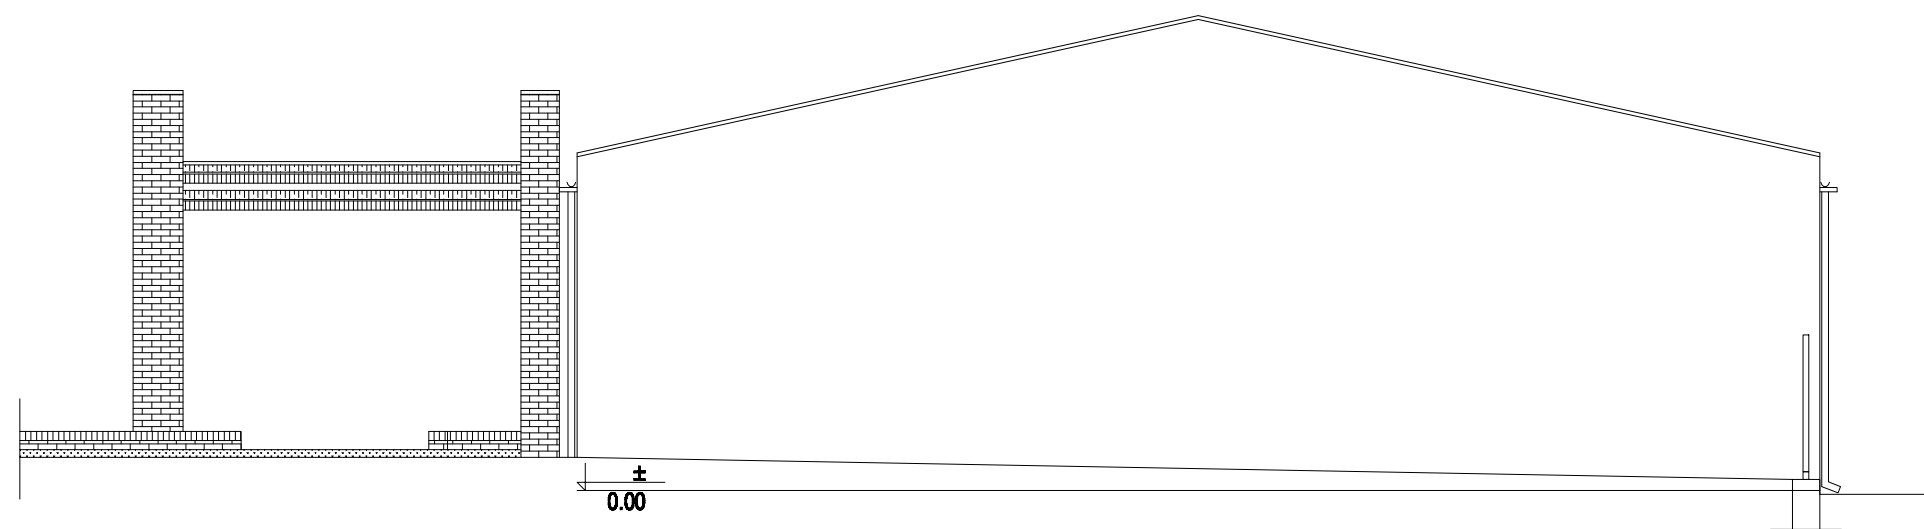


ELEWACJA ZACHODNIO-PÓŁNOCNA

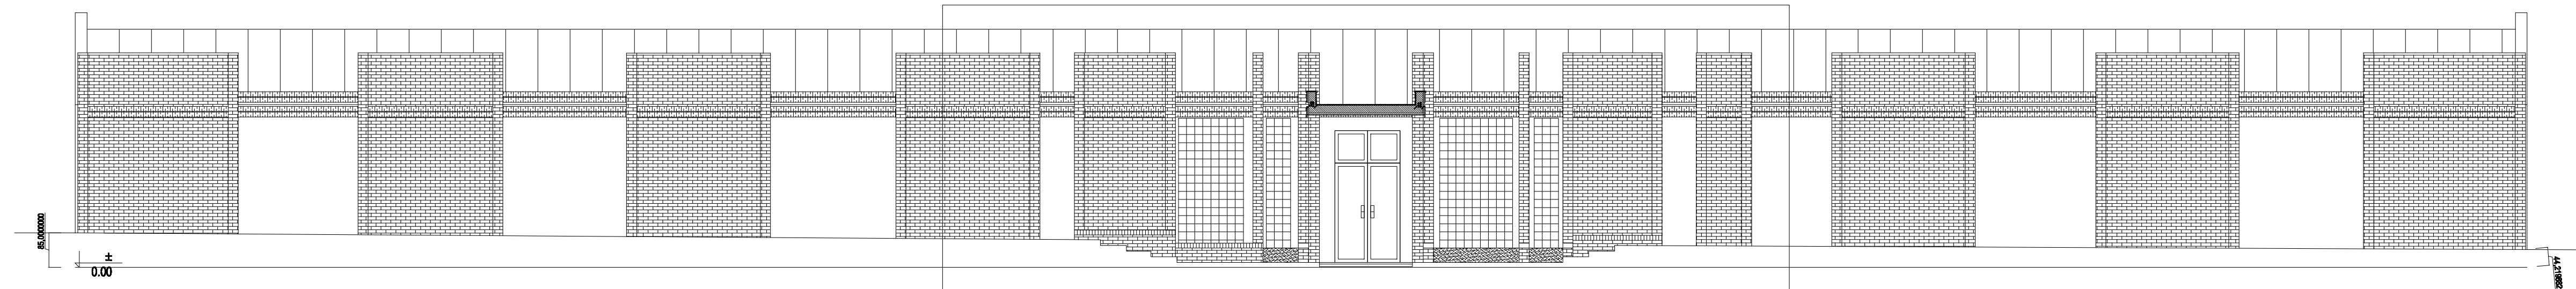


WIDOK Z WEJŚCIEM DO BUDYNKU

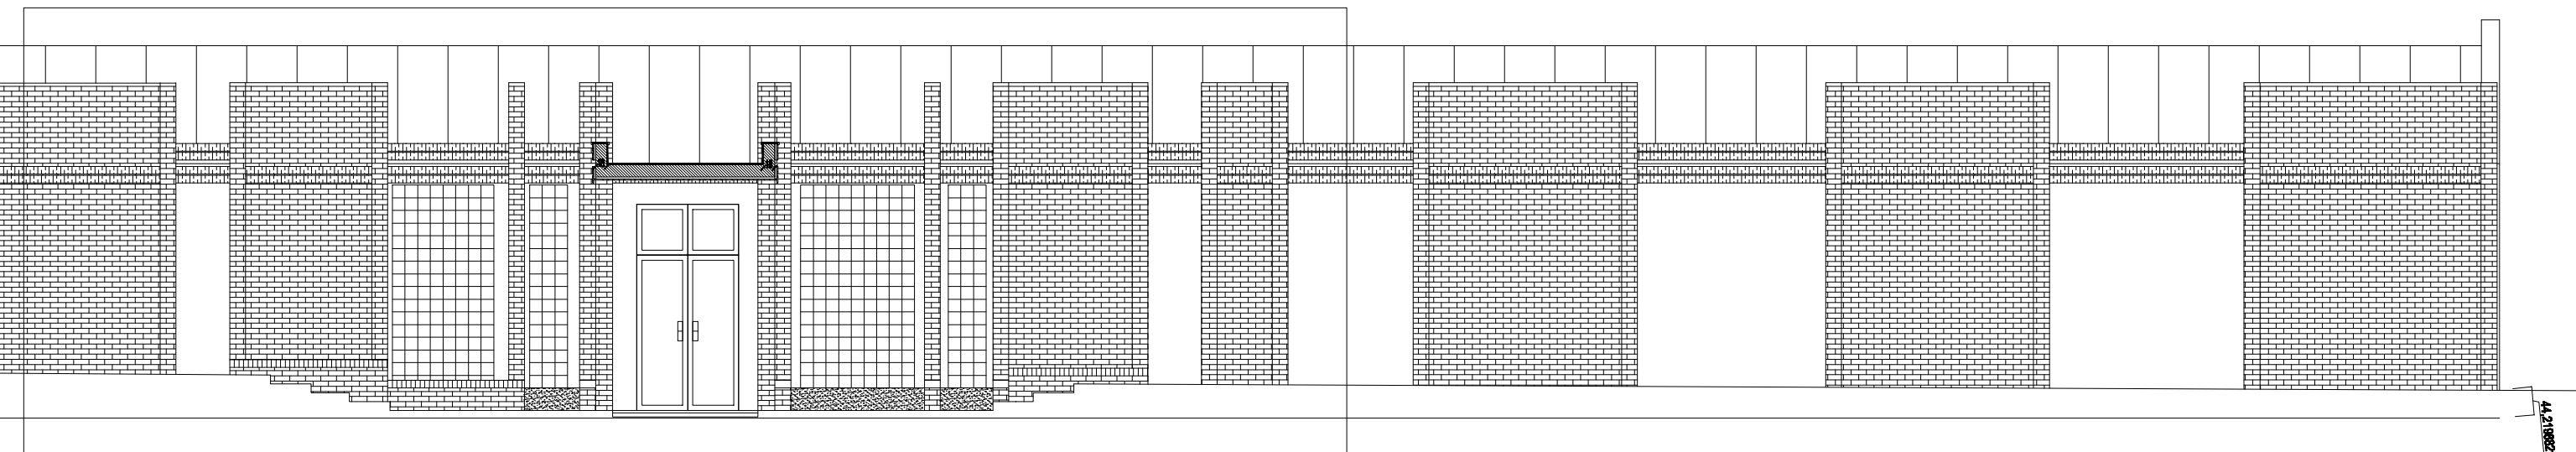

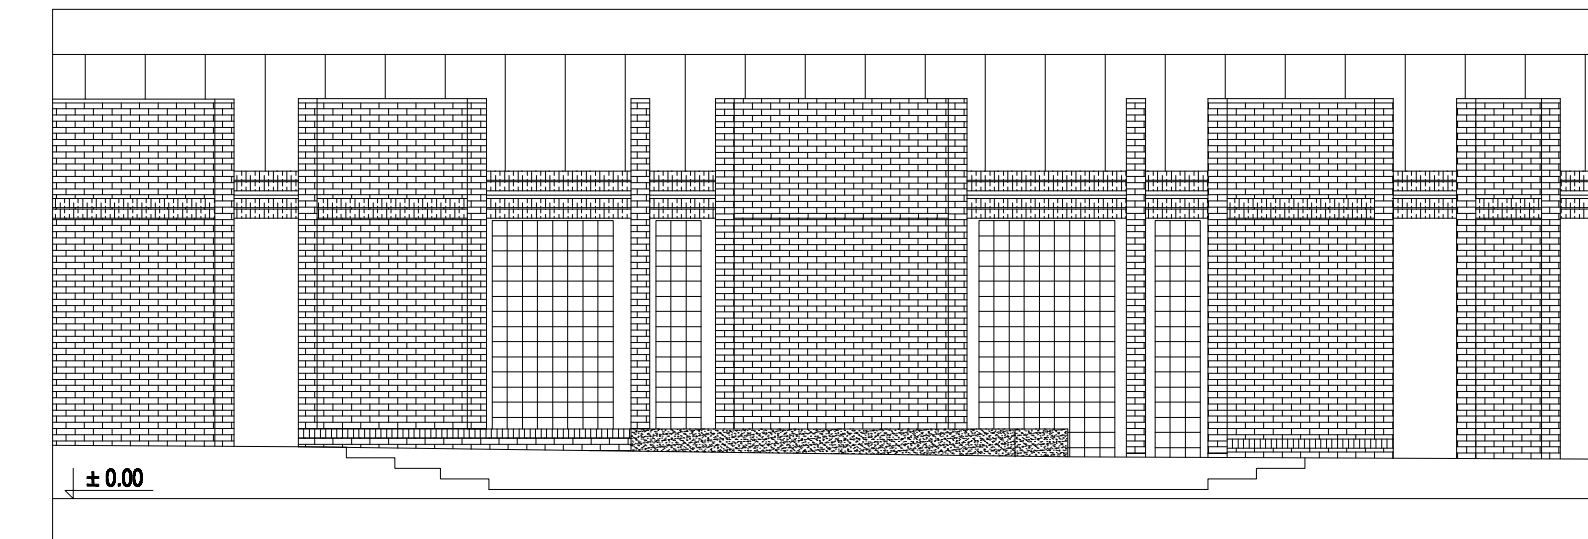


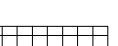
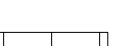

ELEWACJA ZACHODNIO-PÓŁNOCNA

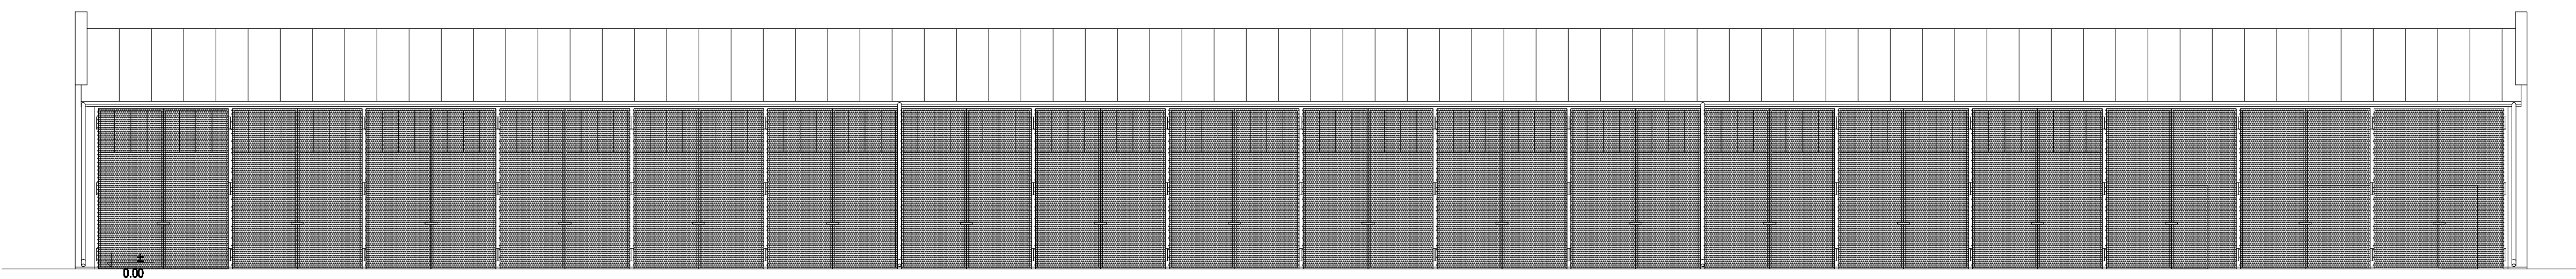

ELEWACJA WSCHODNIO-POŁUDNIOWA



LEGENDA

-  CEGLA KLINKIEROWA w kolorze czerwono-rudym
-  TYNK ELEWACYJNY cementowo-wapienny
-  DESKI ELEWACYJNE
-  LUKSFERY
-  POKRYCIE DACHOWE papa asfaltowa
-  BRAMA STALOWA

INWENTARYZACJA DLA PROJEKTU ROZBUDOWY I PRZEBUDOWY BUDYNKU MUZEUM WRAZ Z ZAGOSPODAROWANIEM TERENU ORAZ NIEZBEDNĄ INFRASTRUKTURĄ TECHNICZNĄ W RAMACH ZADANIA INWESTYCYJNEGO "MODERNIZACJA BUDYNKU NR 59 NA POTRZEBY ODDZIAŁU ZAMIEJSCOWEGO MUZEUM SIŁ POWIETRZNYCH W KOSZALINIE"

ul. Wojska Polskiego, dz. nr 398/3; Koszalin  
zjazd z drogi 397 (ul. Wojska Polskiego)  
infrastruktura w działkach: 398/3, dr.397  
adres inwestycji

Muzeum Sił Powietrznych w Dęblinie  
ul. Dywizjonu 302 nr 12, 08-521 Dęblin  
inwestor

mgr inż. arch. Piotr Czujkowski  
upr. nr 49/Sz/2000  
projektant

mgr inż. arch. Agnieszka Mietlicka  
zespół projektowy

mgr inż. arch. Anita Wojewoda  
upr. nr 21/ZPOI/OKK/2010  
sprawdzający

ELEWACJE

rysunek architektura 1:100  
branża szkła  
inwentaryzacja Szczecin, 05.2013  
faza data

14  
nr rysunku

UWAGA:  
Koplowanie, publikacje oraz wszelkie inne formy wykorzystania projektu bez zgody autorów będą naruszeniem przepisów wynikających z Ustawy z dnia 4.02.1994 r. o prawie autorskim i prawach pokrewnych.