


RZUT FUNDAMENTÓW

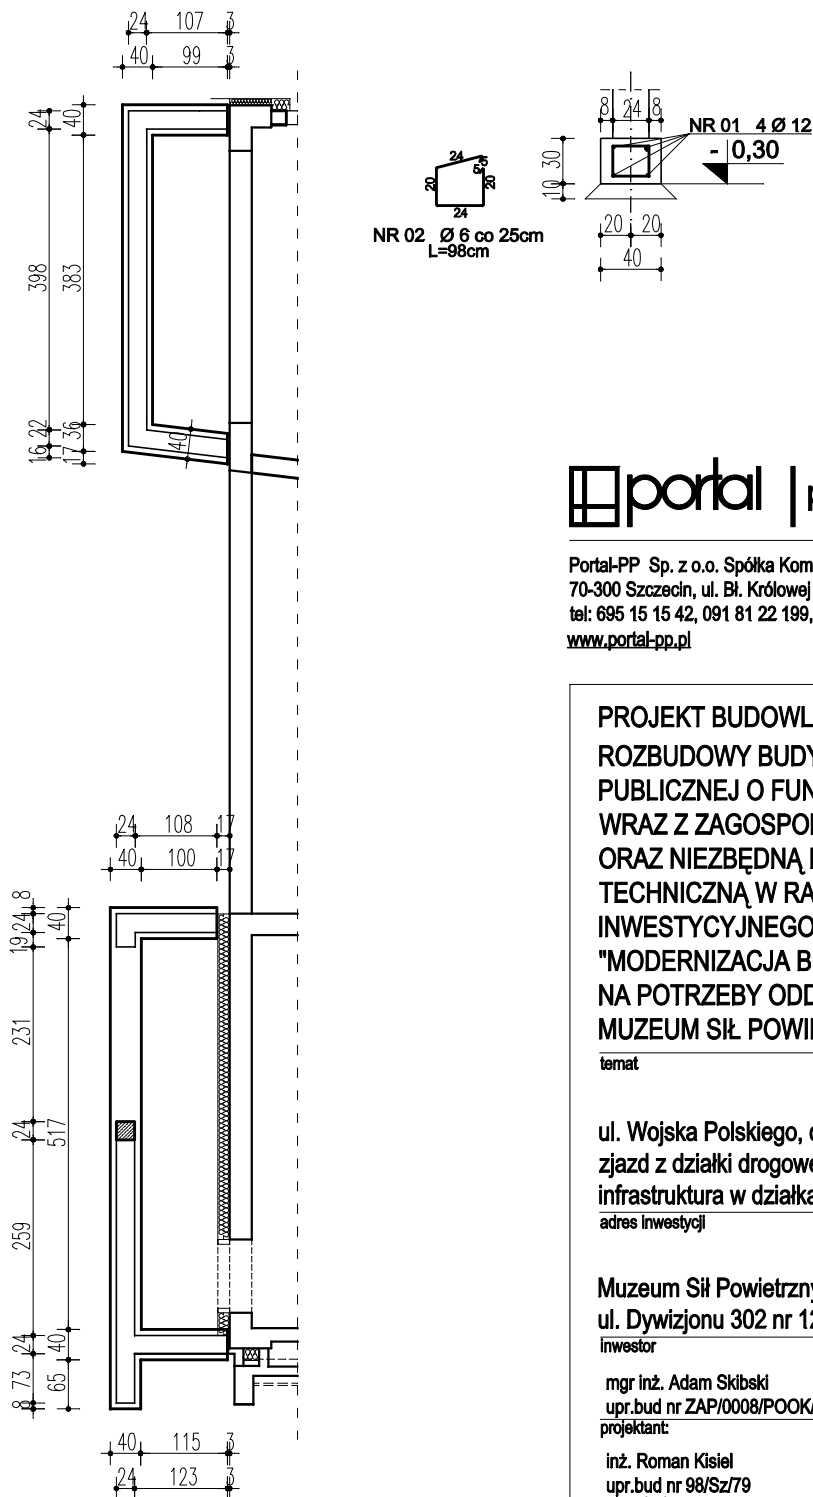

portal | pracownia projektowa

Portal-PP Sp. z o.o. Spółka Komandytowa
70-300 Szczecin, ul. Bł. Królowej Jadwigi 47/9,
tel: 695 15 15 42, 091 81 22 199, biuro@portal-pp.pl
www.portal-pp.pl

**PROJEKT BUDOWLANO - WYKONAWCZY
ROZBUDOWY BUDYNKU UŻYTECZNOŚCI
PUBLICZNEJ O FUNKCJI MUZEUM
WRAZ Z ZAGOSPODAROWANIEM TERENU
ORAZ NIEZBĘDNĄ INFRASTRUKTURĄ
TECHNICZNĄ W RAMACH ZADANIA
INWESTYCYJNEGO**

**"MODERNIZACJA BUDYNKU NR 59
NA POTRZEBY ODDZIAŁU ZAMIEJSCOWEGO
MUZEUM SIŁ POWIETRZNYCH W KOSZALINIE"**

temat

ul. Wojska Polskiego, dz. nr 398/3; Koszalin
zjazd z drogi 397 (ul. Wojska Polskiego)
infrastruktura w działkach: 398/3, dr.397

adres inwestycji

Muzeum Sił Powietrznych w Dęblinie
ul. Dywizjonu 302 nr 12, 08-521 Dęblin

inwestor

mgr inż. Adam Skibski
upr.bud nr ZAP/0008/POOK/11
projektant:

inż. Roman Kisiel
upr.bud nr 98/Sz/79
sprawdzający:

RZUT FUNDAMENTÓW

rysunek

konstrukcja 1:100
branża skala

P.B-W. Szczecin, 10.2013
faza data

K1

nr rysunku

BETON
B25 (C20/25)
STAL
 $\varnothing 6$ A-0 St0S-b
 $\varnothing 12$ A-IIIN BSt500S
OTULINA
c=5cm

POZ. POSADOWIENIA:
-0,30m = 33,40m npm

UWAGA:

Kopiowanie, publikacje oraz wszelkie inne formy wykorzystania projektu bez zgody autorów będą naruszeniem przepisów wynikających z Ustawy z dnia 4.02.1994 r. o prawie autorskim i prawach pokrewnych.