




PRZEKRÓJ KONSTRUKCYJNY A-A

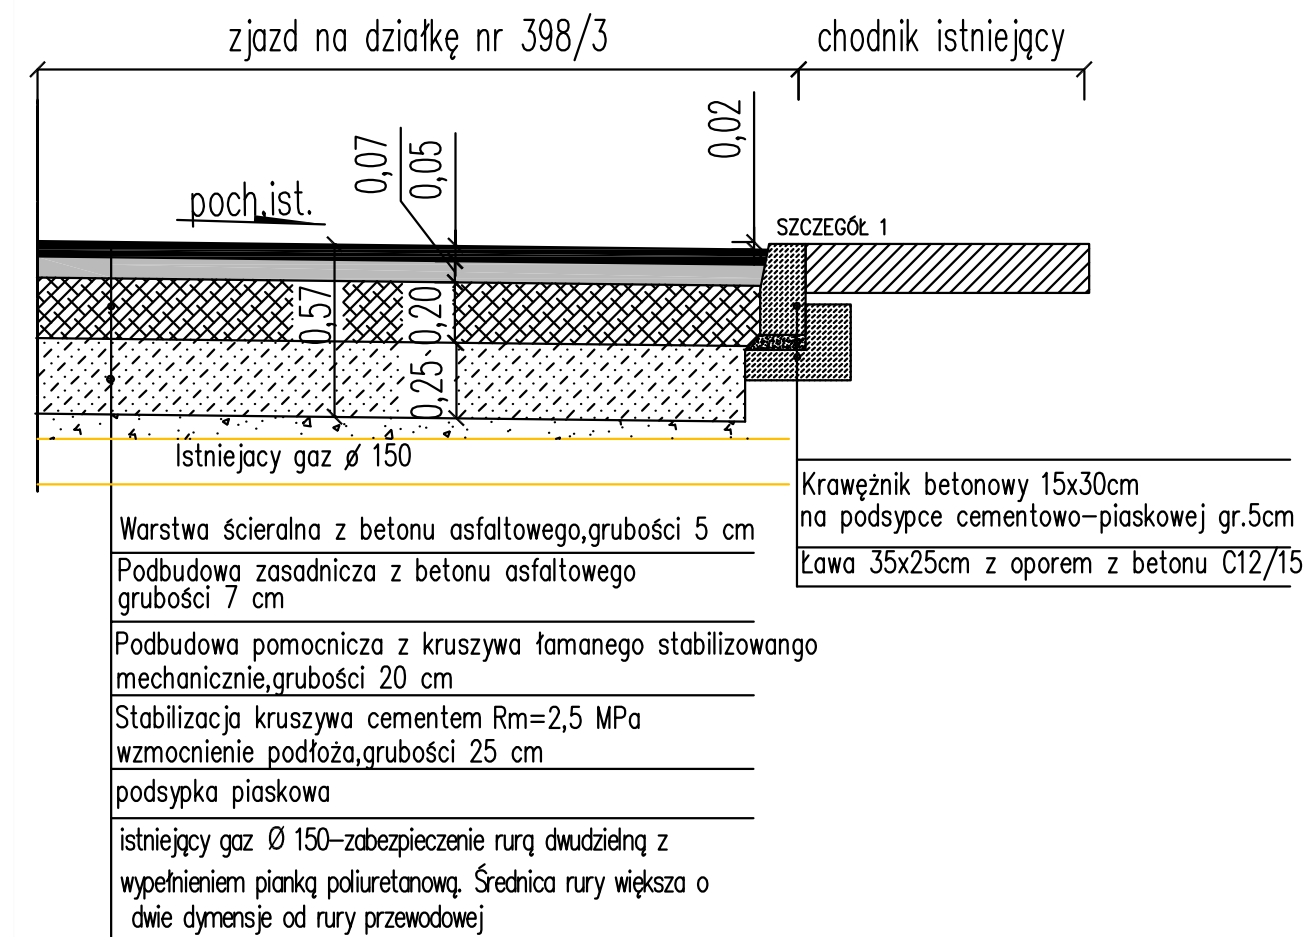


SZCZEGÓŁ 1
KRAEŹNIK NA ŁAWIE
BETONOWEJ Z OPOREM

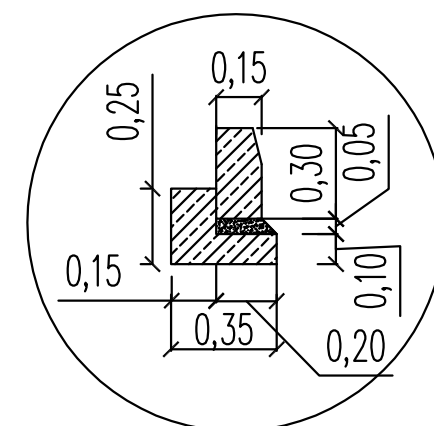


SZCZEGÓŁ 2
KRAEŹNIK NAJZADOWY NA ŁAWIE
BETONOWEJ Z OPOREM

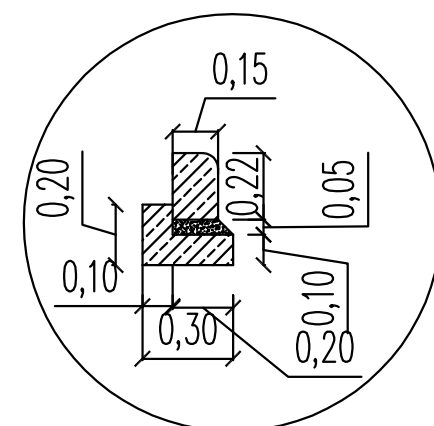


SZCZEGÓŁ 3
OBRZEŻE BETONOWE

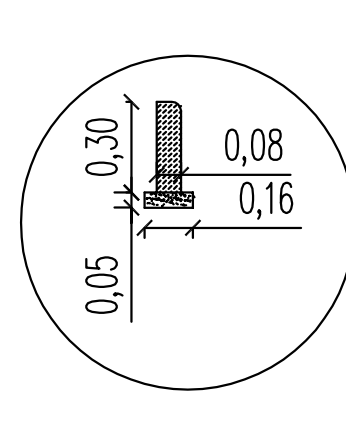


PRZEKRÓJ KONSTRUKCYJNY B-B

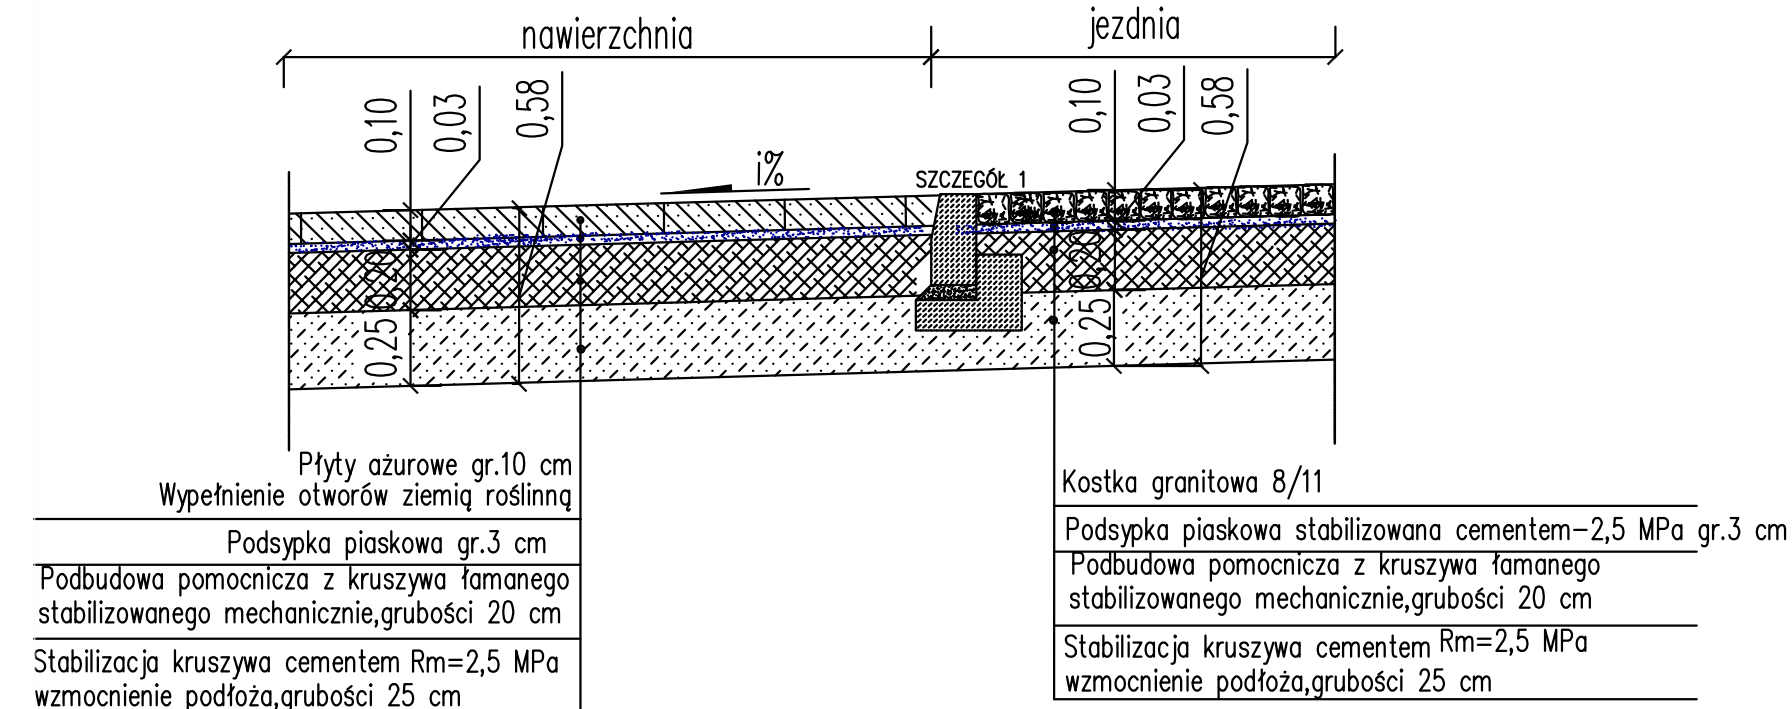


PRZEKRÓJ KONSTRUKCYJNY D-D

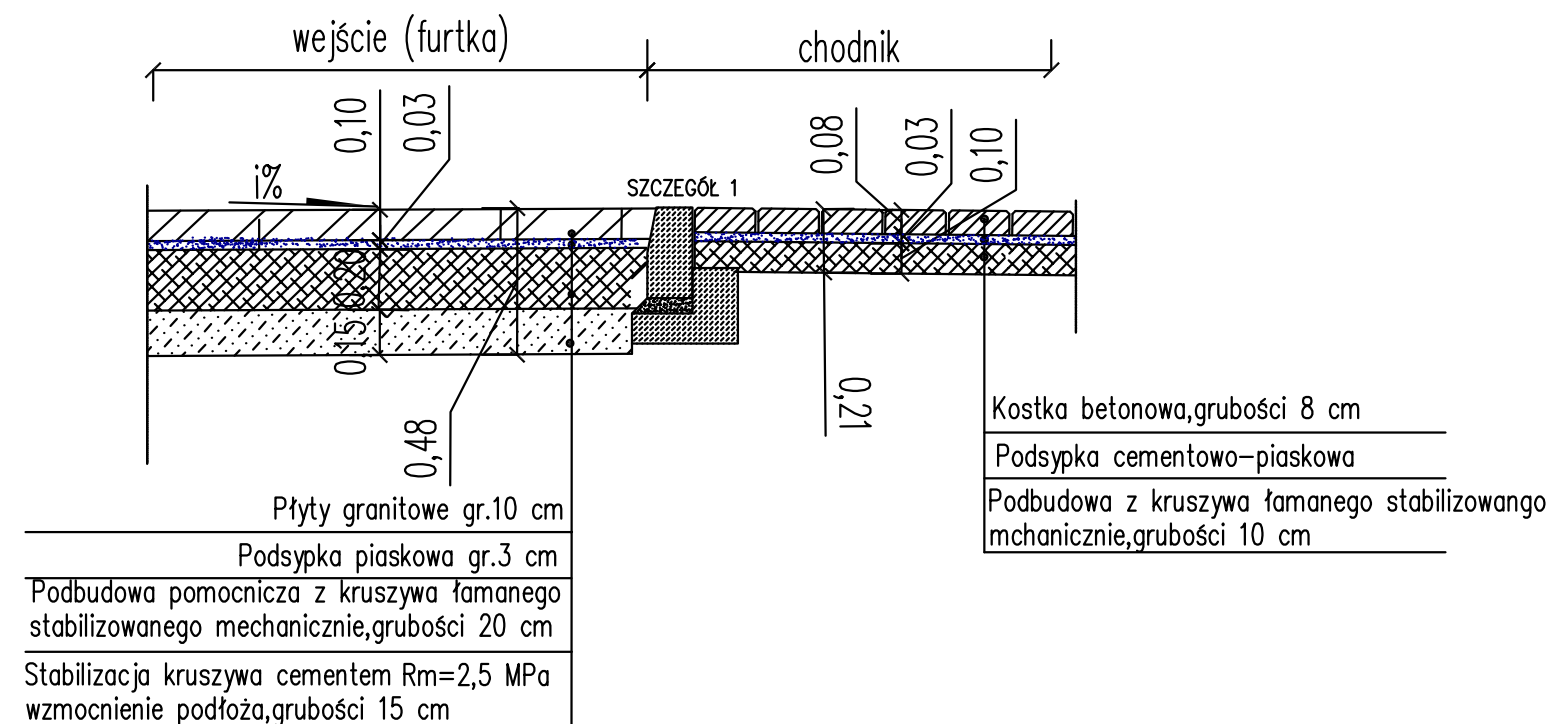


PRZEKRÓJ KONSTRUKCYJNY C-C

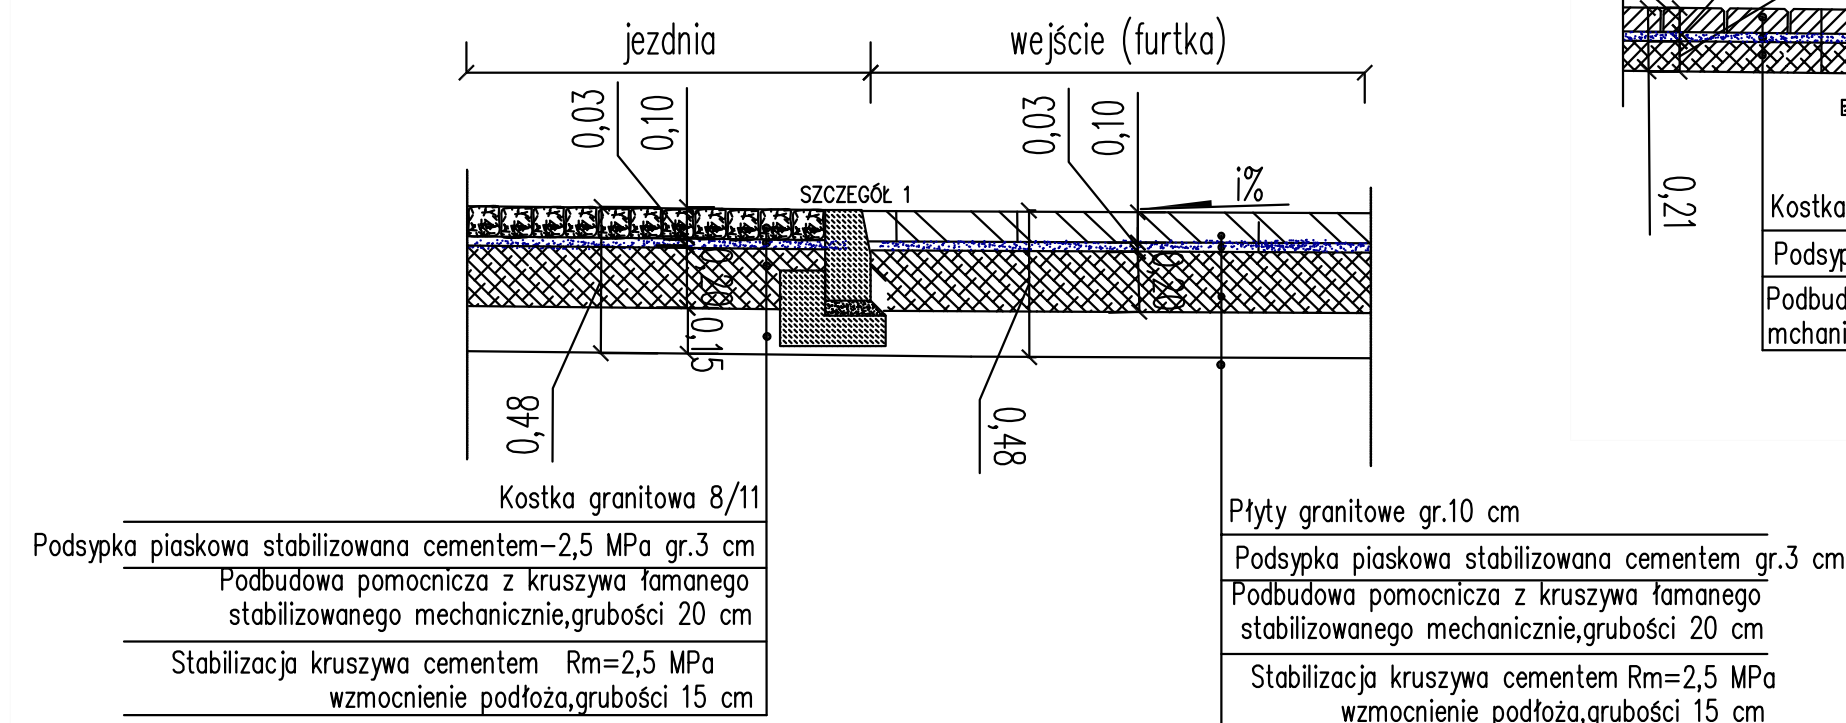

PRZEKRÓJ KONSTRUKCYJNY E-E

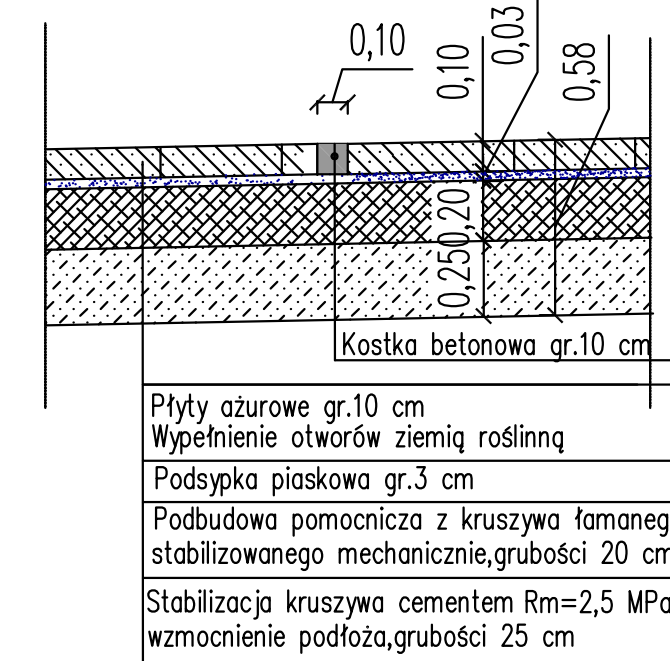

Szczegół 3

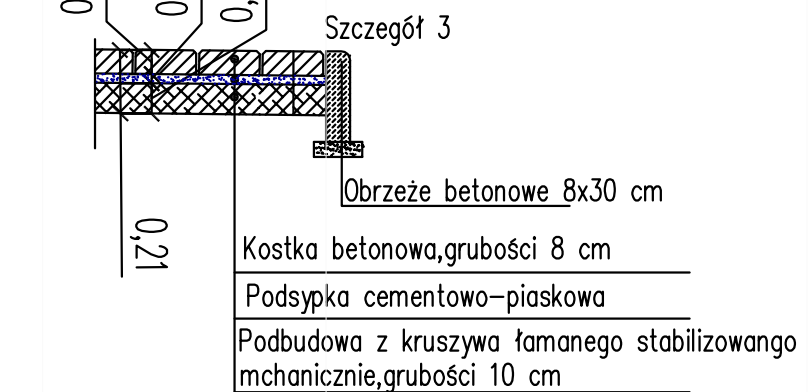

Nawierzchnia wokół budynku oraz w miejscach ruchu pieszego

