

Koszalin, 02.01.2014 r.

Agnieszka Mietlicka
Portal - PP
Sp.zo.o. Spółka Komandytowa
ul. Bł. Królowej Jadwigi 47/9
70-300 Szczecin

dotyczy: pisma złożonego w dniu 27.12.2013 r. w sprawie uzgodnienia projektu przebudowy zjazdu z drogi publicznej ul. Wojska Polskiego (dr. powiatowa, działki nr 397 obr. 28) na działkę 398/3 obr. 28.
(kontynuacja sprawy znak TUR.4420.47.2012.TF).

Zarząd Dróg Miejskich w Koszalinie po rozpatrzeniu wniosku w sprawie uzgodnienia projektu przebudowy zjazdu z drogi publicznej w pasie drogowym ul. Wojska Polskiego (dr. powiatowa, działki nr 397 obr. 28) na działkę 398/3 obr. 28 **uzgadnia pozytywnie w/w projekt**, na warunkach zawartych w decyzji nr TUR.4420.47.2012.TF z dnia 13.11.2013 r. i w zakresie trasy objętej tą decyzją.

Przed rozpoczęciem robót w pasie drogowym należy w tutejszym Zarządzie uzyskać decyzję na zajęcie pasa drogowego.

Załączniki:

1. Projekt szt. 1

Otrzymują:

1. Adresat + załączniki
2. TUR a/a 18/2014

Z-CA DYREKTORA
Zarządu Dróg Miejskich w Koszalinie

inż. Ewa Ciszek

PROJEKT BUDOWLANY ZJAZDU

temat inwestycji:

PROJEKT BUDOWLANY - WYKONAWCZY ROZBUDOWY I PRZEBUDOWY BUDYNKU UŻYTECZNOŚCI PUBLICZNEJ O FUNKCJI MUZEUM WRAZ Z ZAGOSPODAROWANIEM TERENU ORAZ NIEZBĘDNĄ INFRASTRUKTURĄ TECHNICZNĄ W RAMACH ZADANIA INWESTYCYJNEGO "MODERNIZACJA BUDYNKU NR 59 NA POTRZEBY ODDZIAŁU ZAMIEJSCOWEGO MUZEUM SIŁ POWIETRZNYCH W KOSZALINIE"

adres inwestycji:

ul. Wojska Polskiego, dz. nr 398/3; Koszalin
zjazd z działki drogowej 397 (ul. Wojska Polskiego)
infrastruktura w działkach: 398/3, 398/4, dr.397

inwestor:

Muzeum Sił Powietrznych w Dęblinie
ul. Dywizjonu 302 nr 12, 08-521 Dęblin

projektant:

mgr inż. Anna Kwiatkowska
upr. nr ZAP/0198/POOD/12



opracowała:


mgr inż. Anna Kwiatkowska

sprawdził:

-

Załącznik Nr 1 do pisma
ZARZĄDU DRÓG MIEJSKICH
w Koszalinie

z dnia 02.11.2014 Nr TUR 4420.47.20 RTP

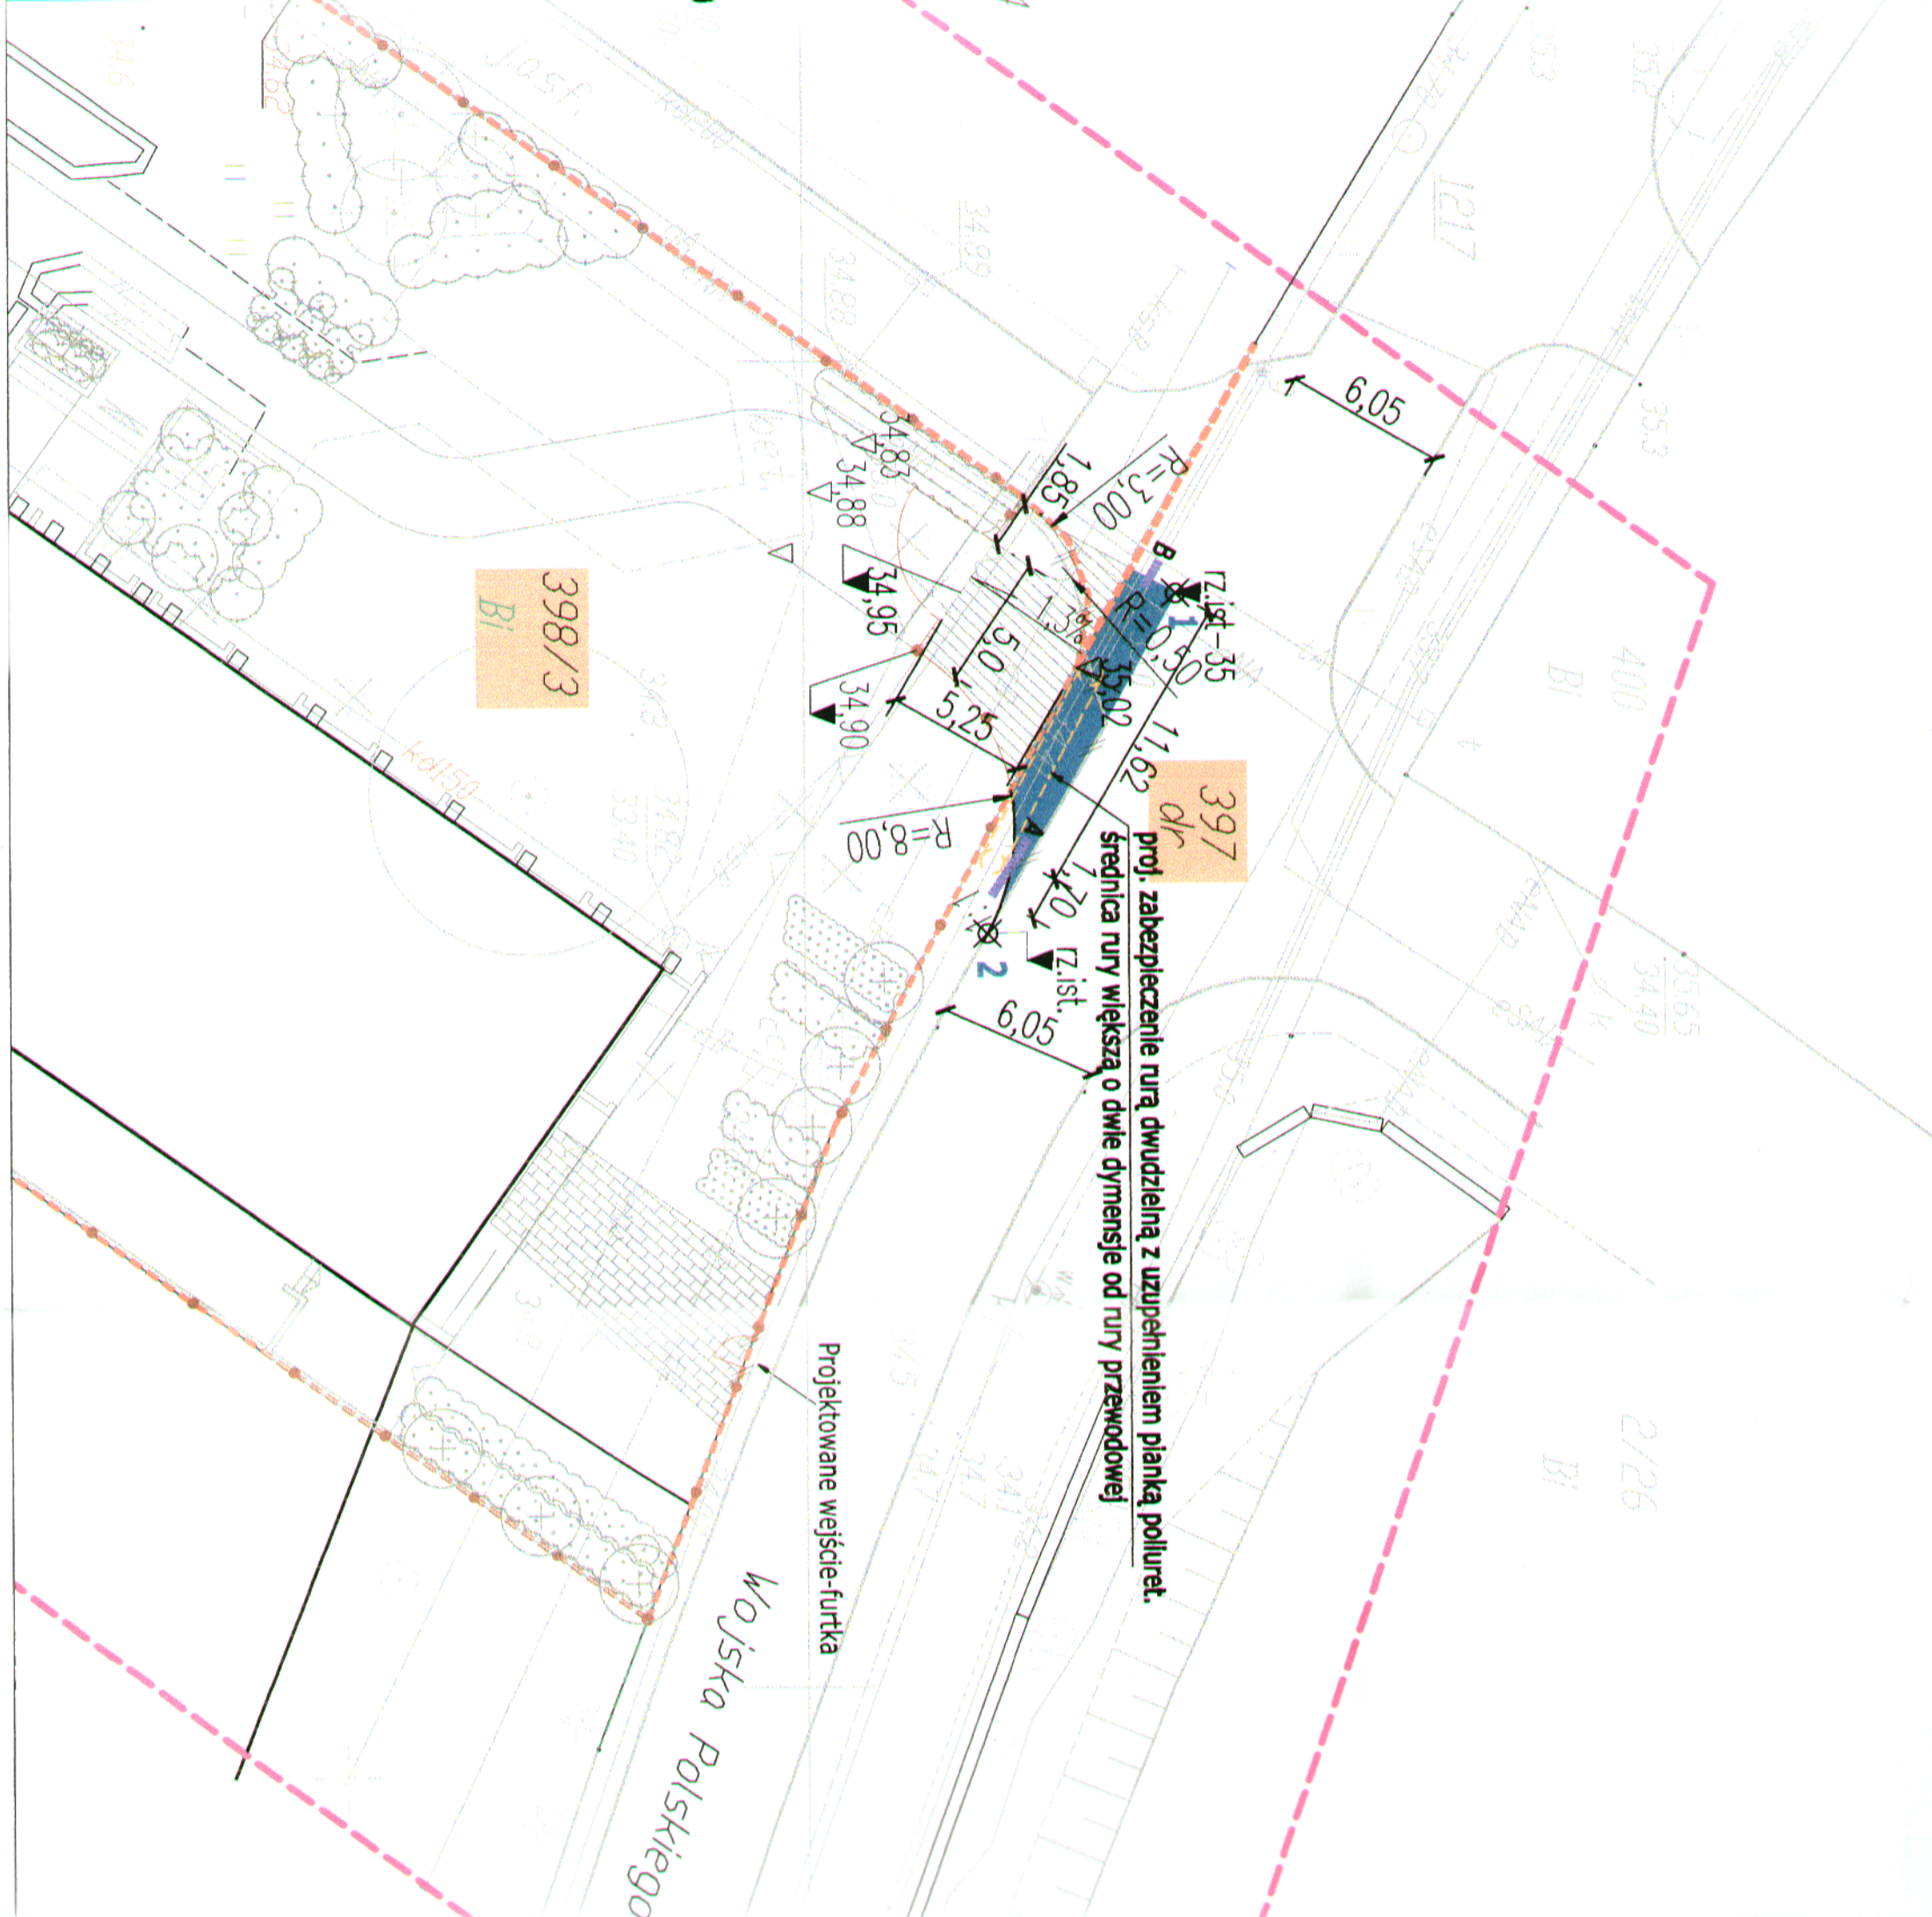

cm o świetle 6 cm
m opracowaniem

Załącznik nr 1/2 do pisma
ZARZĄDU MIASTA MIĘDZYSKICH
w Koszalinie
z dnia 02.04.2014 Nr 108.14.2014

portal | pracownia projektowa

Portal-PP Sp. z o.o. Spółka Komandytowa
70-300 Szczecin, ul. B. Kotłowej-Jadwigi 47/9,
tel: 695 15 15 42, 091 81 22 199, biuro@portal-pp.pl
www.portal-pp.pl

PROJEKT BUDOWLANO-WYKONAWCZY ROZBUDOWY I PRZEBUDOWY BUDYNKU UŻYTECZNOŚCI PUBLICZNEJ O FUNKCJI MUZEUM WRAZ Z ZAGOSPODAROWANIEM TERENU ORAZ NIEZBĘDNĄ INFRASTRUKTURĄ TECHNICZNĄ W RAMACH ZADANIA INWESTYCYJNEGO "MODERNIZACJA BUDYNKU NR 59 NA POTRZEBY ODDZIAŁU ZAMIEJSCOWEGO MUZEUM SIŁ POWIETRZNYCH W KOSZALINIE"

temat
ul. Wojska Polskiego, dz. nr 398/3, Koszalin
zjazd z działki drogowej 397 (ul. Wojska Polskiego)
infrastruktura w działkach: 398/3, 398/4, dr. 397

adres inwestycji
Muzeum Sił Powietrznych w Dęblinie
ul. Dywizjonu 302 nr 12, 08-521 Dęblin

inwestor
mgr inż. Anna Kwiatkowska
upr. nr ZAP/0198/P/POD/12

projektant
mgr inż. Anna Kwiatkowska
upr. nr ZAP/0198/P/POD/12
zespół projektowy

sprawdzający
Plan sytuacyjny zjazdu
rysunek
drogi 1:500
branża skala
bud.-wyk. Szczecin, 11.2013
faza data
nr rysunku **1**

UMWGA:
Koplowanie, publikacje oraz wszelkie inne formy wykorzystania projektu bez zgody autorów będą naruszeniem przepisów wynikających z Ustawy z dnia 4.02.1994 r. o prawie autorskim i prawach pokrewnych.