

Koszalin 25.11.2013 r.

TUR.4421.252.2013.TF

DECYZJA

Na podstawie:

- art. 39 ust. 3, 3a, 4, 5 ustawy z dnia 21.03.1985 r. o drogach publicznych (tekst jednolity Dz. U. 2013, poz. 260 ze zmianami),
- art. 104 ustawy z dnia 14.06.1960 r. kodeks postępowania administracyjnego (tekst jednolity Dz. U. z 2013 r., poz. 267 ze zmianami),
- Zarządzeniem Nr 387/1573/09 z dnia 08.07.2009 r. oraz Nr 349/1539/13 z dnia 18.03.2013 r. Prezydenta Miasta Koszalina w sprawie: upoważnienia Dyrektora i Zastępcy Dyrektora Zarządu Dróg Miejskich w Koszalinie do załatwienia indywidualnych spraw należących do właściwości zarządcy drogi publicznej,
- Uchwały Nr LIV/646/2010 Rady Miejskiej w Koszalinie z dnia 24.06.2010 r. w sprawie: uchwalenia Statutu Zarządu Dróg Miejskich w Koszalinie,

po rozpatrzeniu wniosku złożonego przez Panią Agnieszkę Mietlicką - pełnomocnika Muzeum Sił Powietrznych w Dęblinie 08-521 Dęblin, ul. Dywizjonu 303 nr 12 w sprawie wydania zgody na lokalizację przyłącza wodociągowego w pasie drogowym ul. Wojska Polskiego w Koszalinie (dr. powiatowa, działka nr 397 obr. 28)

Zarząd Dróg Miejskich w Koszalinie z e z w a l a

na lokalizację przyłącza wodociągowego w pasie drogowym ul. Wojska Polskiego w Koszalinie (dr. powiatowa, działka nr 397 obr. 28). Powyższa zgoda może służyć do wykazania się przed organami budowlanymi prawem do dysponowania terenem na etapie zgłoszenia lub pozwolenia na budowę.

Przejście poprzeczne przyłączem wodociągowym pod nawierzchnią jezdni ul. Wojska Polskiego wykonać metodą bezwykopową, na głębokości min. 1,0 m od spodu projektowanej konstrukcji tej nawierzchni. Nie dopuszcza się uszkodzenia lub podkopywania nawierzchni jezdni wraz z obramowaniem (krawężniki + ława).

W przypadku przebudowy ul. Wojska Polskiego, w tym zmiany linii rozgraniczających, koszty związane z usunięciem ewentualnej kolizji i przełożeniem przyłącza wodociągowego poniesie właściciel urządzeń - art. 39 ust. 5 ustawy o drogach publicznych (tekst jednolity Dz. U. z 2013 r., poz. 260 ze zmianami).

Miejsca wykopów (w tym pod komory technologiczne) w pasie drogowym przywrócić do stanu pierwotnego z zasypaniem gruntem niewysadzinowym typu piasek, żwir, pospółka i zagęścić do wskaźnika zagęszczenia 1,0. Uszkodzone w trakcie prac pozostałe nawierzchnie należy przywrócić do stanu nie gorszego jak pierwotny, zachowując wzory układanych nawierzchni. Do odtworzenia używać materiały pełnowartościowe.

Projekt przyłącza zawierający lokalizację komór technologicznych i sposób odtworzenia uszkodzonych nawierzchni uzgodnić w Zarządzie Dróg Miejskich w Koszalinie. Odtworzenie konstrukcji nawierzchni (chodnika) w pasie drogowym winna wykonać osoba posiadająca tzw. uprawnienia budowlane - drogowe do celów projektowych.

Integralną częścią tej decyzji jest załącznik nr 1.

Uzasadnienie

ZDM sprowadza się do tzw. ochrony pasa drogowego uregulowanego w art. 20 ustawy o drogach publicznych ze szczególnym uwzględnieniem ust. 12 i 16 tej ustawy, które mówią:” Do zarządcy drogi należy w szczególności:

- 12) przeciwdziałanie niszczeniu dróg przez ich użytkowników;
- 16) utrzymanie zieleni przydrożnej, w tym sadzenie i usuwanie drzew i krzewów”.

Kierując się tymi zasadami wszelkie działania przy wyrażaniu zgody na lokalizację urządzeń sprowadzamy do chronienia drogi publicznej i zieleni przed jej niszczeniem lub uszkodzeniem oraz innymi działaniami obniżającymi ich użyteczność lub ograniczającymi stale bądź częściowo ich funkcjonalność co ma miejsce w tym przypadku.

Biorąc powyższe uwarunkowania pod uwagę przy określeniu warunków umieszczenia urządzeń preferujemy metody jak najmniej niszczące pasy drogowe stąd we wszelkiego rodzaju decyzjach wskazujemy jako podstawową metodę bezwykopową.

ZDM przychylając się do wniosku strony, stojąc na stanowisku słusznego jej interesu po stwierdzeniu, że nie sprzeciwiają się temu obowiązujące przepisy postanowił jak wyżej.

Pouczenie

Przed rozpoczęciem robót budowlanych inwestor zobowiązany jest do:

- 1) uzyskania pozwolenia na budowę lub zgłoszenia budowy albo wykonywania robót budowlanych;
- 2) uzgodnienia z zarządcą drogi, przed uzyskaniem pozwolenia na budowę, projektu budowlanego obiektu lub urządzenia;
- 3) uzyskania zezwolenia zarządcy drogi na zajęcie pasa drogowego lub umieszczenie w nim obiektu lub urządzenia.


Utrzymanie obiektów i urządzeń należeć będzie do ich posiadacza.

Na niniejsze postanowienie służy stronom odwołanie do Samorządowego Kolegium Odwoławczego w Koszalinie za moim pośrednictwem, w terminie 14 dni od daty otrzymania.

Z up. PRZYZYDENTA MIĘSTA
inż. *Ewa Ciszek*
Z-ca DYREKTORA
SAMORZĄDU DROG MIEJSKICH w Koszalinie

Otrzymują:


- ① Agnieszka Mietlicka 75-300 Szczecin, ul. Bł. Królowej Jadwigi 47/9 + załącznik
- 2) TZ w/m
- 3) TUR a/a 10016

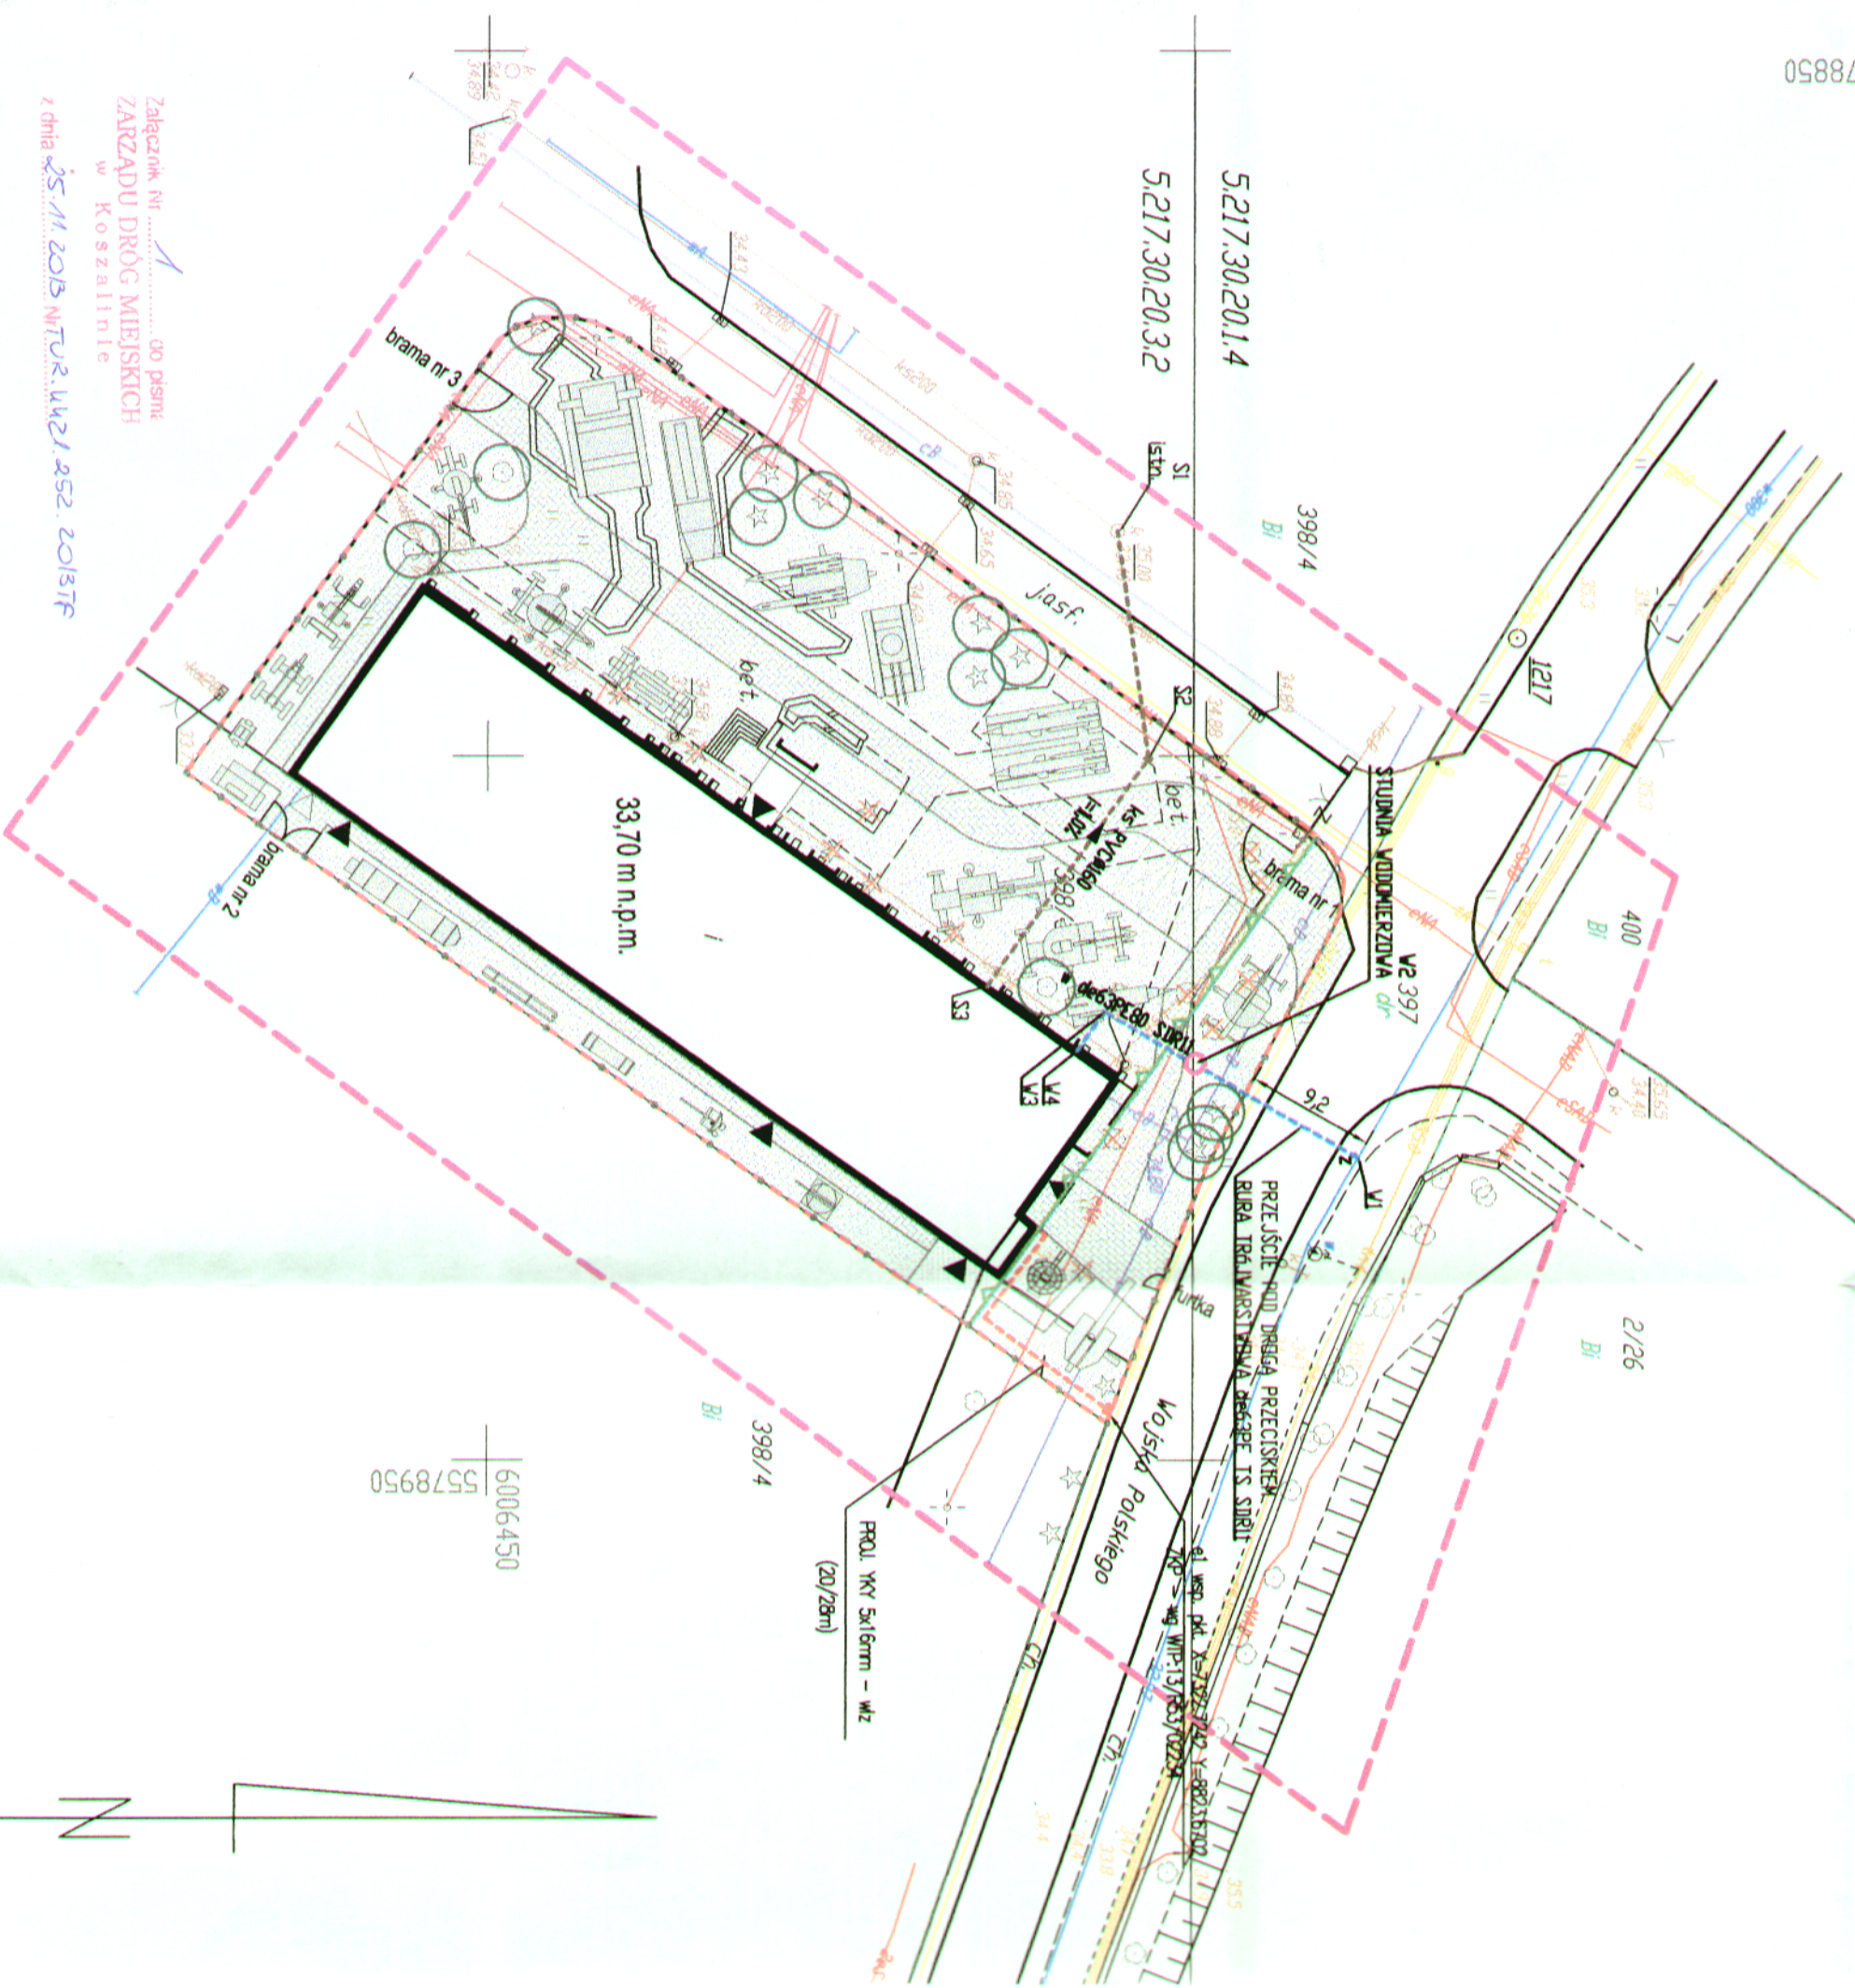

Załącznik nr do pisma
ZARZĄDU DRÓG MIEJSKICH
 w Koszalinie
 z dnia 25.11.2013 NR TUR.1421.252.2013TF

33,70 m n.p.m.

6006450
 5578950

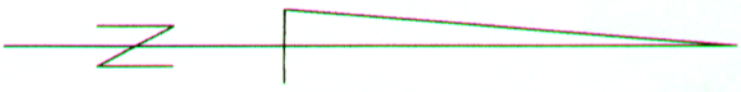

portal | pracownia projektowa

Portal-PP Sp. z o.o. Spółka komandytowa
 70-300 Szczecin, ul. Bi. Królowej Jadwigi 47/8
 tel: 695 15 15 42, 091 81 22 199, biuro@portal-pp.pl

www.portal-pp.pl

PROJEKT BUDOWLANO-WYKONAWCZY ROZBUDOWY I PRZEBUDOWY BUDYNKU UŻYTECZNOŚCI PUBLICZNEJ O FUNKCJI MUZEUM WRAZ Z ZAGOSPODAROWANIEM TERENU ORAZ NIEZBĘDNĄ INFRASTRUKTURĄ TECHNICZNĄ W RAMACH ZADANIA INWESTYCYJNEGO "MODERNIZACJA BUDYNKU NR 59 NA POTRZEBY ODDZIAŁU ZAMIEJSCOWEGO MUZEUM SIŁ POWIETRZNYCH W KOSZALINIE"

temat

ul. Wojska Polskiego, dz. nr 398/3, Koszalin
 zjazd z działki drogowej 397 (ul. Wojska Polskiego)
 infrastruktura w działkach: 398/3, 398/4, dr 397

adres inwestycji

Muzeum Sił Powietrznych w Dęblinie
 ul. Dywizjonu 302 nr 12, 08-521 Dęblin

inwestor

mgr inż. arch. Piotr Czujkowski
 upr. nr 49/SZ/2000

projektant

mgr inż. arch. Agnieszka Mietlicka
 zespół projektowy

mgr inż. arch. Anita Wojewoda
 upr. nr 211/ZPO/A/OKK/2010

sprawdzający

PLANSZA SIECIOWA

rysunek		nr rysunku
architektura	1:500	2
branża	skala	
bud.-wyk.	Szczecin, 11.2013	
tytuł	data	

UWAGA:
 Kopiewanie, publikacje oraz wszelkie inne formy wykorzystania projektu bez zgody autorów będą naruszeniem przepisów wynikających z Ustawy z dnia 4.02.1994 r. o prawie autorskim i prawach pokrewnych.