

TUR.4420.47.2012.TF

DECYZJA

Na podstawie:

- art. 29 ust. 1, 2 ustawy z dnia 21.03.1985 r. o drogach publicznych (tekst jednolity Dz. U. 2013, poz. 260 ze zmianami),
- art. 104 ustawy z dnia 14.06.1960 r. kodeks postępowania administracyjnego (tekst jednolity Dz. U. z 2013 r., poz. 267 ze zmianami),
- Zarządzeniem Nr 387/1573/09 z dnia 08.07.2009 r. oraz Nr 349/1539/13 z dnia 18.03.2013 r. Prezydenta Miasta Koszalin w sprawie: upoważnienia Dyrektora i Zastępcy Dyrektora Zarządu Dróg Miejskich w Koszalinie do załatwienia indywidualnych spraw należących do właściwości zarządcy drogi publicznej,
- Uchwały Nr LIV/646/2010 Rady Miejskiej w Koszalinie z dnia 24.06.2010 r. w sprawie: uchwalenia Statutu Zarządu Dróg Miejskich w Koszalinie.

po rozpatrzeniu wniosku złożonego przez Panią Agnieszkę Mietlicką - pełnomocnika Muzeum Sił Powietrznych w Dębiniu 08-521 Dębin, ul. Dywizjonu 303/12 w sprawie wydania zgody na przebudowę zjazdu z drogi publicznej ul. Wojska Polskiego w Koszalinie (dr. powiatowa, działka nr 397 obr. 28) na działkę 398/3 obr. 28

Zarząd Dróg Miejskich w Koszalinie w y r a ż a z g o d ę

na przebudowę zjazdu z drogi publicznej ul. Wojska Polskiego w Koszalinie (dr. powiatowa, działka nr 397 obr. 28) na działkę 398/3 obr. 28. Powyższa zgoda może służyć do wykazania się przed organami budowlanymi prawem do dysponowania terenem na etapie zgłoszenia lub pozwolenia na budowę.

Zjazd zaprojektować jako zjazd zblokowany, publiczny w świetle warunków technicznych, jakim powinny odpowiadać drogi publiczne i ich usytuowanie (Dz. U. Nr 43 z 1999r., poz. 430 ze zmianami).

Decyzja o wydaniu zezwolenia na lokalizację zjazdu wygasa, jeżeli w ciągu 3 lat od jej wydania zjazd nie zostanie wybudowany.

Pouczenie

W związku z art. 29 ust. 3 o drogach publicznych, ZDM wydając powyższą decyzję poucza o obowiązku:

1. uzyskania przed rozpoczęciem prac budowlanych pozwolenia na budowę, a w przypadku przebudowy zjazdu dokonania zgłoszenia budowy albo wykonania robót budowlanych oraz uzyskania zezwolenia zarządcy drogi na prowadzenie robót w pasie drogowym;
2. uzgodnienia z zarządcą drogi, przed uzyskaniem pozwolenia na budowę, projektu budowlanego zjazdu.

Informujemy, że zgodnie z art. 30 ustawy o drogach publicznych utrzymanie zjazdów, łącznie ze znajdującymi pod nimi przepustami, należy do właścicieli lub użytkowników gruntów przyległych do drogi.

Uzasadnienie

Zarząd Dróg Miejskich w Koszalinie, przychyłając się do wniosku strony oraz mając na uwadze jej słuszny interes, po stwierdzeniu, że nie sprzeciwiają się temu obowiązujące przepisy, postanawia jak wyżej. Od niniejszej decyzji służy odwołanie do Samorządowego Kolegium Odwoławczego w Koszalinie, za moim pośrednictwem, w terminie 14 dni od dnia jej doręczenia.

Otrzymują:

1. Agnieszka Mietlicka 70-300 Szczecin, ul. Bl. Królowej Jadwigi 47/9 + załącznik
2. TUR a/a *PPG*

Z. up. PREZYDENTA MIASTA

Dr. Dariusz Ciszek
PREZYDENTA
ZARZĄDU DRÓG MIEJSKICH w Koszalinie

**PROJEKT BUDOWLANO-WYKONAWCZY
ROZBUDOWY I PRZEBUDOWY BUDYNKU
UŻYTECZNOŚCI PUBLICZNEJ O FUNKCJI
MUZEUM WRAZ Z ZAGOSPODAROWANIEM
TERENU ORAZ NIEZBĘDNA
INFRASTRUKTURA TECHNICZNA W
RAMACH ZADANIA INWESTYCYJNEGO
"MODERNIZACJA BUDYNKU NR 59
NA POTRZEBY ODDZIAŁU
ZAMIEJSCOWEGO MUZEUM SIŁ
POWIETRZNYCH W KOSZALINIE"**

temat

ul. Wojska Polskiego, dz. nr 398/3; Koszalin
zjazd z drogi nr 397 (ul. Wojska Polskiego)
infrastruktura w działkach: 398/3, dr.397

adres inwestycji

Muzeum Sił Powietrznych w Dęblinie
ul. Dyzwizjonu, 302 nr 12, 08-521 Dęblin

inwestor

mgr inż. arch. Piotr Czujkowski
upr. nr 49/Sz/2000

projektant

mgr inż. arch. Agnieszka Miellicka
zespół projektowy

mgr inż. arch. Anita Wojewoda
upr. nr 21/ZPOIA/OKK/2010

sprawdzający

ZAGOSPODAROWANIE TERENU


rysunek

architektura 1:500
branża skala

bud.-wyk. Szczecin, 10.2013
faza data

nr rysunku
1

UWAGA:
Kopowanie, publikacje oraz wszelkie inne formy wykorzystania projektu
bez zgody autorów będą naruszeniem przepisów wynikających
z Ustawy z dnia 4.02.1994 r. o prawie autorskim i prawach pokrewnych.

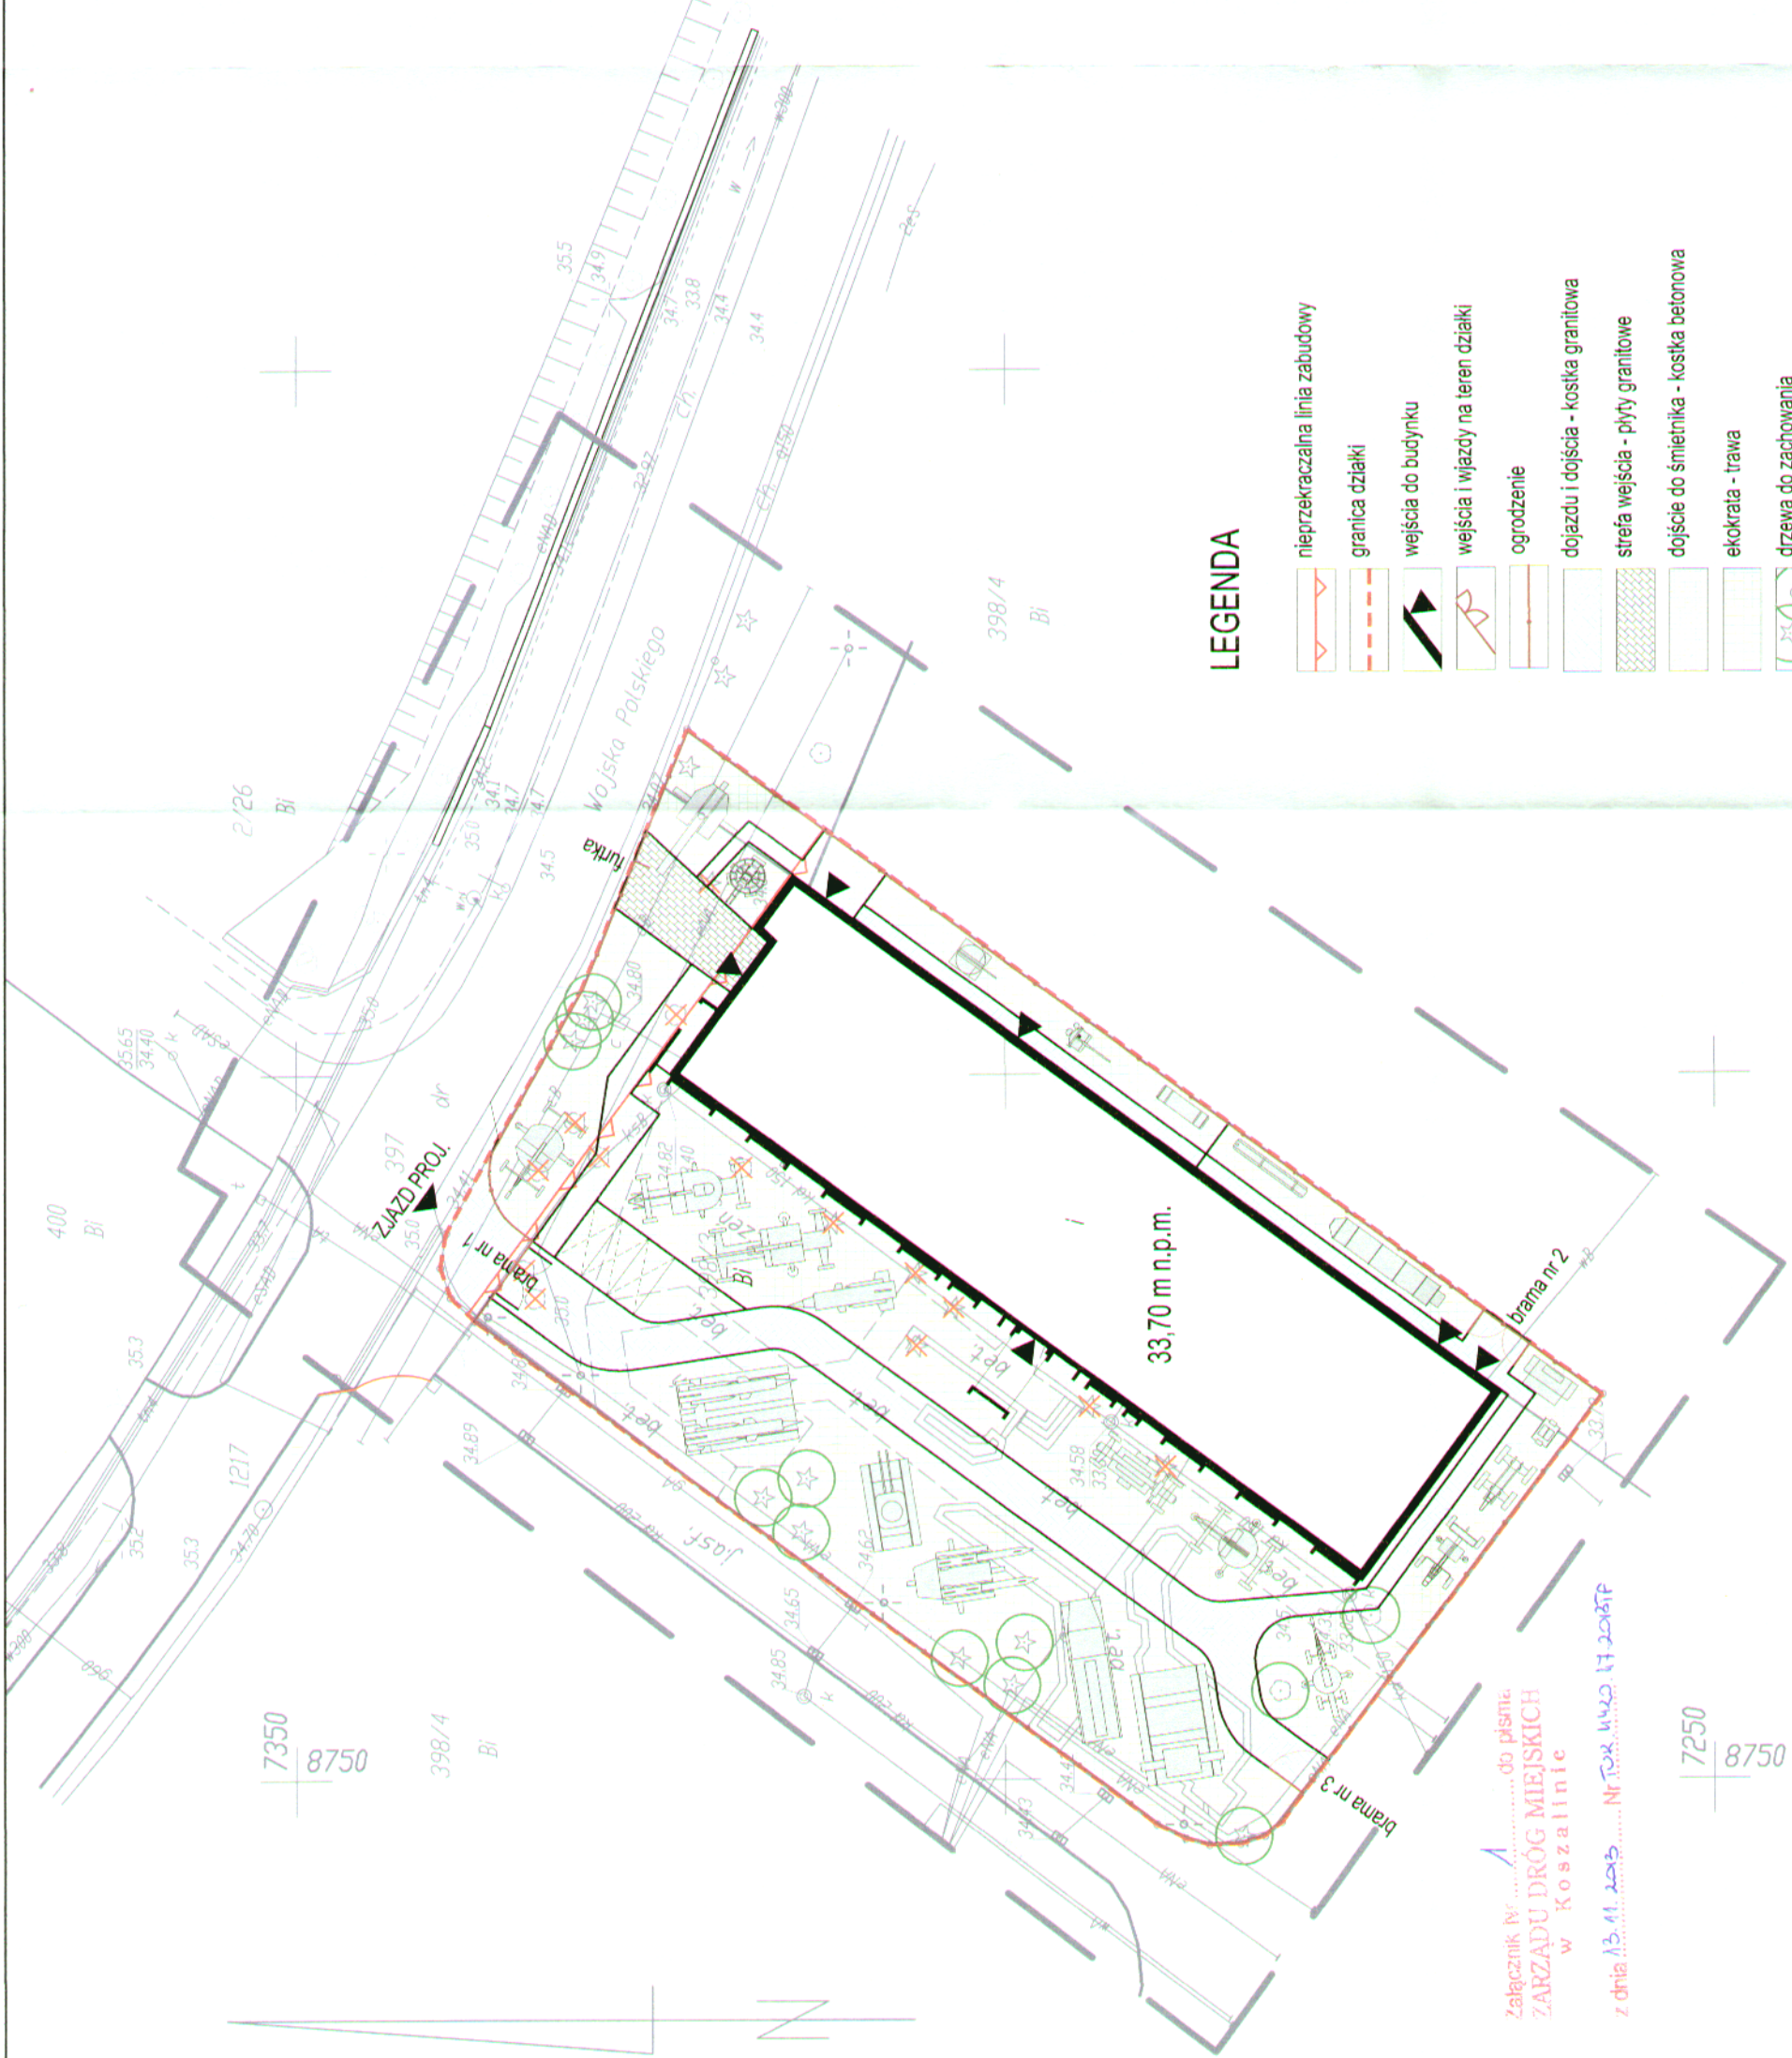

LEGENDA

- nieprzekraczalna linia zabudowy
- granica działki
- wejścia do budynku
- wejścia i wjazdy na teren działki
- ogrodzenie
- dojazdu i dojścia - kostka granitowa
- strefa wejścia - płyty granitowe
- dojście do śmietnika - kostka betonowa
- ekokrata - trawa
- drzewa do zachowania
- drzewa do wycinki

Załącznik Nr do pisma:
**ZARZĄDU DRÓG MIEJSKICH
w Koszalinie**

z dnia 13.11.2013 r. Nr 142/13/2013

7250 8750