PRZEKRÓJ PODŁUŻNY PRZEZ ZJAZD

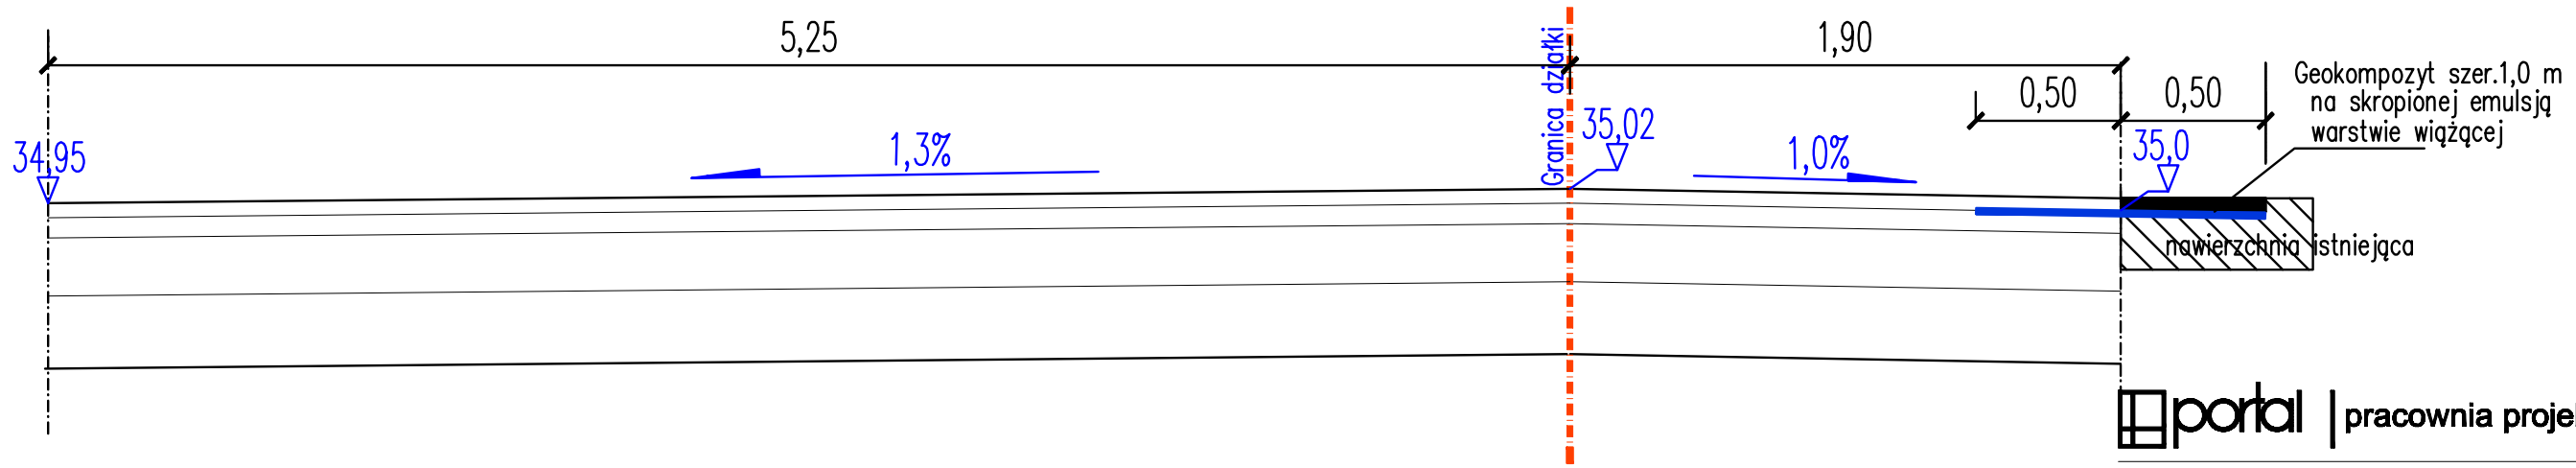

portal | pracownia projektowa

Portal-PP Sp. z o.o. Spółka Komandytowa
70-300 Szczecin, ul. Bł. Królowej Jadwigi 47/9,
tel: 695 15 15 42, 091 81 22 199, biuro@portal-pp.pl

www.portal-pp.pl

PROJEKT BUDOWLANO-WYKONAWCZY ROZBUDOWY I PRZEBUDOWY BUDYNKU UŻYTECZNOŚCI PUBLICZNEJ O FUNKCJI MUZEUM WRAZ Z ZAGOSPODAROWANIEM TERENU ORAZ NIEZBĘDNĄ INFRASTRUKTURĄ TECHNICZNĄ W RAMACH ZADANIA INWESTYCYJNEGO "MODERNIZACJA BUDYNKU NR 59 NA POTRZEBY ODDZIAŁU ZAMIEJSCOWEGO MUZEUM SIŁ POWIETRZNYCH W KOSZALINIE"

temat

ul. Wojska Polskiego, dz. nr 398/3; Koszalin
zjazd z działki drogowej 397 (ul. Wojska Polskiego)
infrastruktura w działkach: 398/3, 398/4, dr.397

adres inwestycji

Muzeum Sił Powietrznych w Dęblinie
ul. Dywizjonu 302 nr 12, 08-521 Dęblin

inwestor

mgr inż.Anna Kwiatkowska
upr. nr ZAP/0198/POOD/12

projektant

mgr inż.Anna Kwiatkowska
mgr inż. Monika Biernacka

zespół projektowy

mgr inż. Monika Biernacka
upr. nr ZAP/0198/POOD/09

sprawdzający

Przekrój podłużny

rysunek

branża	skala	
drogi	1:25	
faza	**data**	**nr rysunku**
bud.-wyk.	Szczecin, 11.2013	3

UWAGA:
Kopiowanie, publikacje oraz wszelkie inne formy wykorzystania projektu bez zgody autorów będą naruszeniem przepisów wynikających z Ustawy z dnia 4.02.1994 r. o prawie autorskim i prawach pokrewnych.