Muzeum Obrony Przeciwlotniczej w Koszalinie

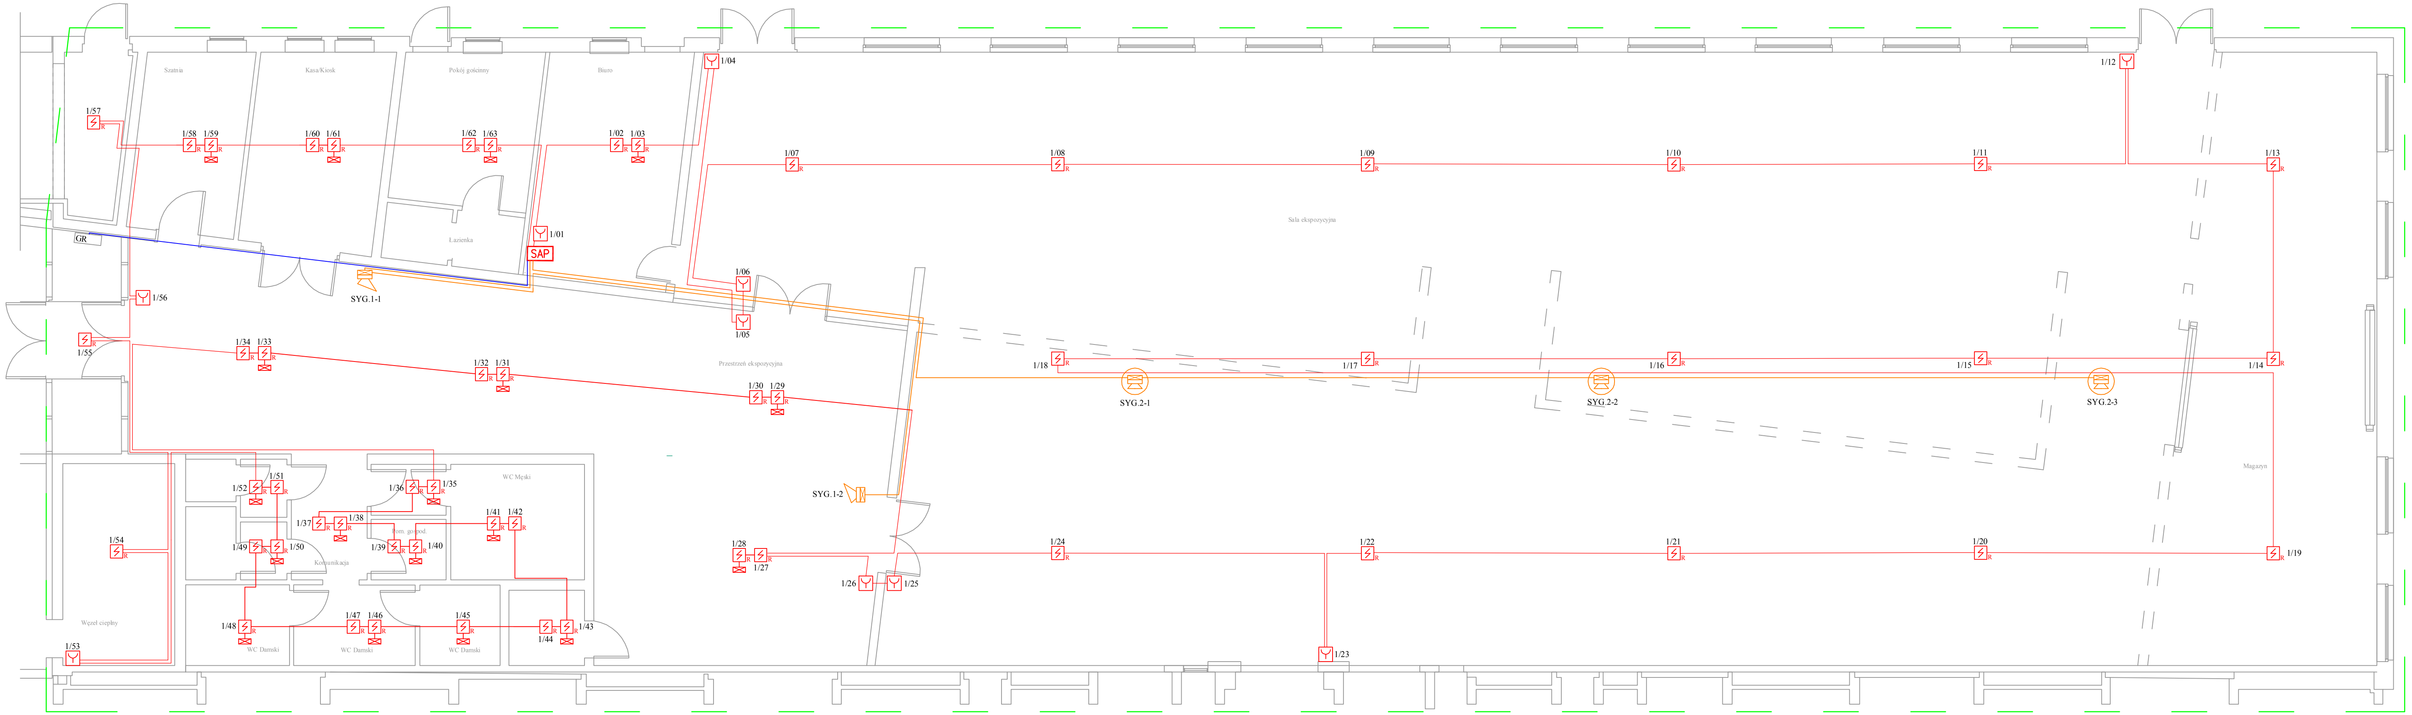

UWAGI:

- czujniki dymu montować minimum 50 cm od ścian, przeszkód i podciągów oraz minimum 150 cm od elementów nawiewno-wywiewnych wentylacji
- pętle pożarowe wykonać przewodem YnTKSYekw 1x2x1,0 mocując na sali wystawowej w rurkach PCV na dedykowanych uchwytach zamykanych oraz w korytkach kablowych
- do elementów sterowniczych używać przewodów o odporności ogniowej PH30 zgodnie z typem podanym na schemacie. Przewody te prowadzić w zespołach kablowych E30 np. mocując na uchwytach metalowych co 30 cm lub dedykowanych korytach kablowych o odporności ogniowej minimum E30
- sygnalizatory akustyczno-optyczne konwencjonalne podłączać przy pomocy puszki połączeniowej
- przepusty instalacyjne przez ściany, stropy, itp należy uszczelnić przeciwpożarowo materiałami niepalnymi o odporności ogniowej (EI) równej klasie odporności tych przegród
- całość robót wykonać zgodnie z BHP oraz obowiązującymi przepisami , normami i aktualną wiedzą techniczną
- rysunek rozpatrywać łącznie z opisem technicznym

SYMBOLE I OZNACZENIA

CSP	Centrala sygnalizacji pożaru
	Czujka dymu (TF1-TF9) z gniazdem
	Ręczny ostrzegacz pożarowy natynkowy
	Sygnalizator akustyczno-optyczny 24V DC suffitowy
	Sygnalizator akustyczno-optyczny 24V DC ścienny
	Przewód YnTKSYekw 1x2x1,0
	Przewód HDGs 3x1,5
	Przewód HTKSH PH 30 1x2x1,0 ; 4x2x1,0
	Przewód NKGszo FE180/PH90 3x2,5

TREŚĆ: SCHEMAT INSTALACJI ELEKTRYCZNEJ SYSTEMU SYGNALIZACJI ALARMU POŻARU – KONCEPCJA			
SUPON S.A. Szczecin, ul. Przestrzenna 6	OBIEKT: MUZEUM OBRONY PRZECIWLOTNICZEJ Koszalin, ul.Wojska Polskiego 70		
PROJEKTOWAŁ:	DATA: .09.20	PODPIS:	
SPRAWDZIŁ: mgr inż. Marek Tomala	DATA: .09.20	PODPIS:	
OPRACOWAŁ: inż. Robert Woja	DATA: .09.20	PODPIS:	
BRANŻA: INSTALACJA SYSTEMU SSP Rzut pomieszczeń			RYSUNEK: 2/2