


STREFA PAMIĘCI		
1-5		wystawa graficzna (fotografie, opisy, itp.)
6		popiersie


STREFA IDENTYFIKACJI		
7		gabloty z odznakami
8		postument z pucharami
9		sztandary
10		gabloty z eksponatami związanymi z identyfikacją
11		mundury i elementy odzieży

URZĄDZENIA MIERNICZE		
12		dalmierz 4m
13		kątomierz
14		dalmierz 1m
15		dalmierz 4m


POCISKI RAKIETOWE		
16		pocisk raketowy
17		pokrywa pocisku segmnetu raketowego
18		fragment segmentu pocisku segmnetu raketowego
19		segment czołowy pocisku raketowego
20		segment pocisku raketowego - przekrój
21		rakieta
22		głowica pocisku raketowego
23		fragment pocisku raketowego - zbiornik paliwa

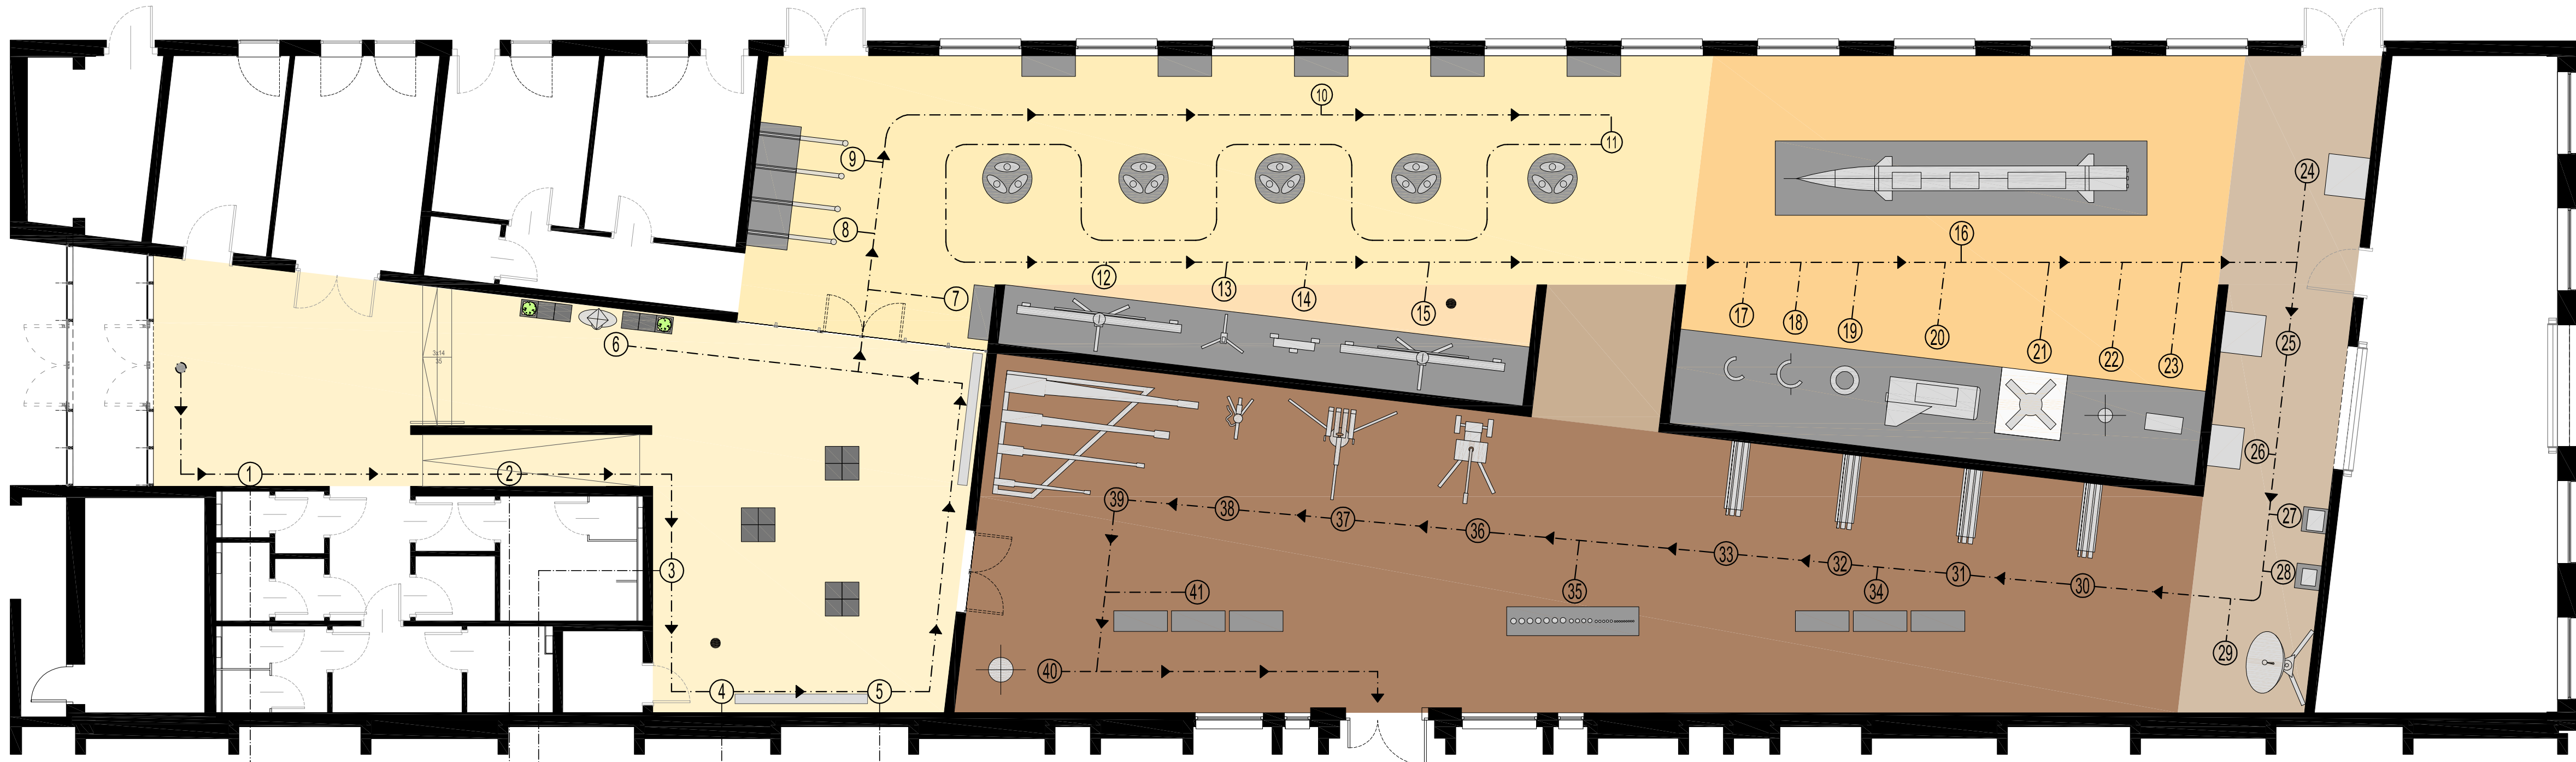


1. widok ściany

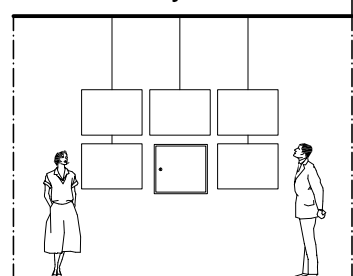


2. widok ściany

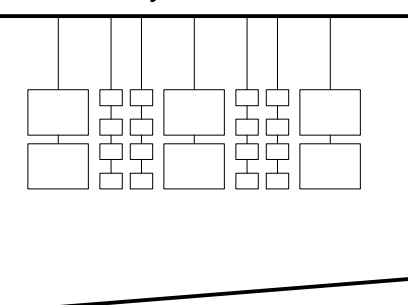

3. widok ściany

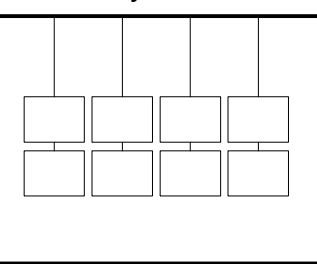

4. 5. widok ściany

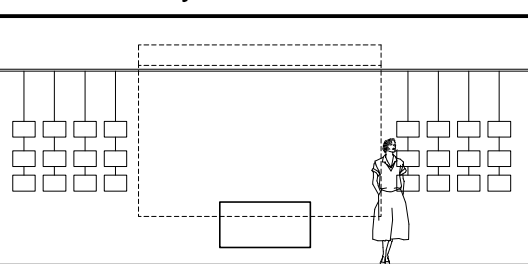

UZBROJENIE		
30		pojemnik drewniany
31		wyrzutnie raketowe
32		wyrzutnie raketowe
33		moździerz na stojaku
34		gabloty
35		pociski na podeście
36		karabin maszynowy p-lot hist
37		karabin maszynowy Maxim
38		karabin maszynowy
39		lufy dział p-lot na stojaku
40		pojemnik kulisty
41		gabloty

URZĄDZENIA RADIOLOKACYJNE		
24		wskaźnik wybośny
25		urządzenie zapytujące
26		imitator stacji radiowej
27		przrząd kontrolny
28		imitator zakłóceń
29		antena radarowa

portal | pracownia projektowa

Portal-PP Sp. z o.o. Spółka Komandytowa
70-300 Szczecin, ul. Bł. Królowej Jadwigi 47/9,
tel: 695 15 15 42, 091 81 22 199, biuro@portal-pp.pl
www.portal-pp.pl

PROJEKT BUDOWLANO - WYKONAWCZY
ROZBUDOWY I PRZEBUDOWY BUDYNKU
UŻYTECZNOŚCI PUBLICZNEJ O FUNKCJI
MUZEUM WRAZ Z ZAGOSPODAROWANIEM
TERENU ORAZ NIEZBĘDNA INFRASTRUKTURA
TECHNICZNA W RAMACH ZADANIA
INWESTYCYJNEGO
"MODERNIZACJA BUDYNKU NR 59
NA POTRZEBY ODDZIAŁU ZAMIEJSCOWEGO
MUZEUM SIŁ POWIETRZNYCH W KOSZALINIE"
temat

ul. Wojska Polskiego, dz. nr 398/3; Koszalin
zjazd z drogi krajowej 397 (ul. Wojska Polskiego)
infrastruktura w działkach: 398/3, dr.397
adres inwestycji

Muzeum Sił Powietrznych w Dęblinie
ul. Dywizjonu 302 nr 12, 08-521 Dęblin
inwestor

mgr inż. arch. Piotr Czujkowski
upr. nr 49/Sz/2000
projektant
mgr inż. arch. Agnieszka Miellicka
mgr inż. arch. Anna Kamicka
zespół projektowy

mgr inż. arch. Anita Wojewoda
upr. nr 21/ZPOIA/OKK/2010
sprawdzający

SCENARIUSZ ZWIEDZANIA

rysunek architektura 1:100
branża skala
P.B-W. Szczecin, 11.2013
faza data
nr rysunku S2

UWAGA:
Kopowanie, publikacja oraz wszelkie inne formy wykorzystania projektu
bez zgody autorów będą naruszeniem przepisów wynikających
z Ustawy z dnia 4.02.1994 r. o prawie autorskim i prawach pokrewnych .